


東石山コミュニティハウス X2 X3 X5 X8

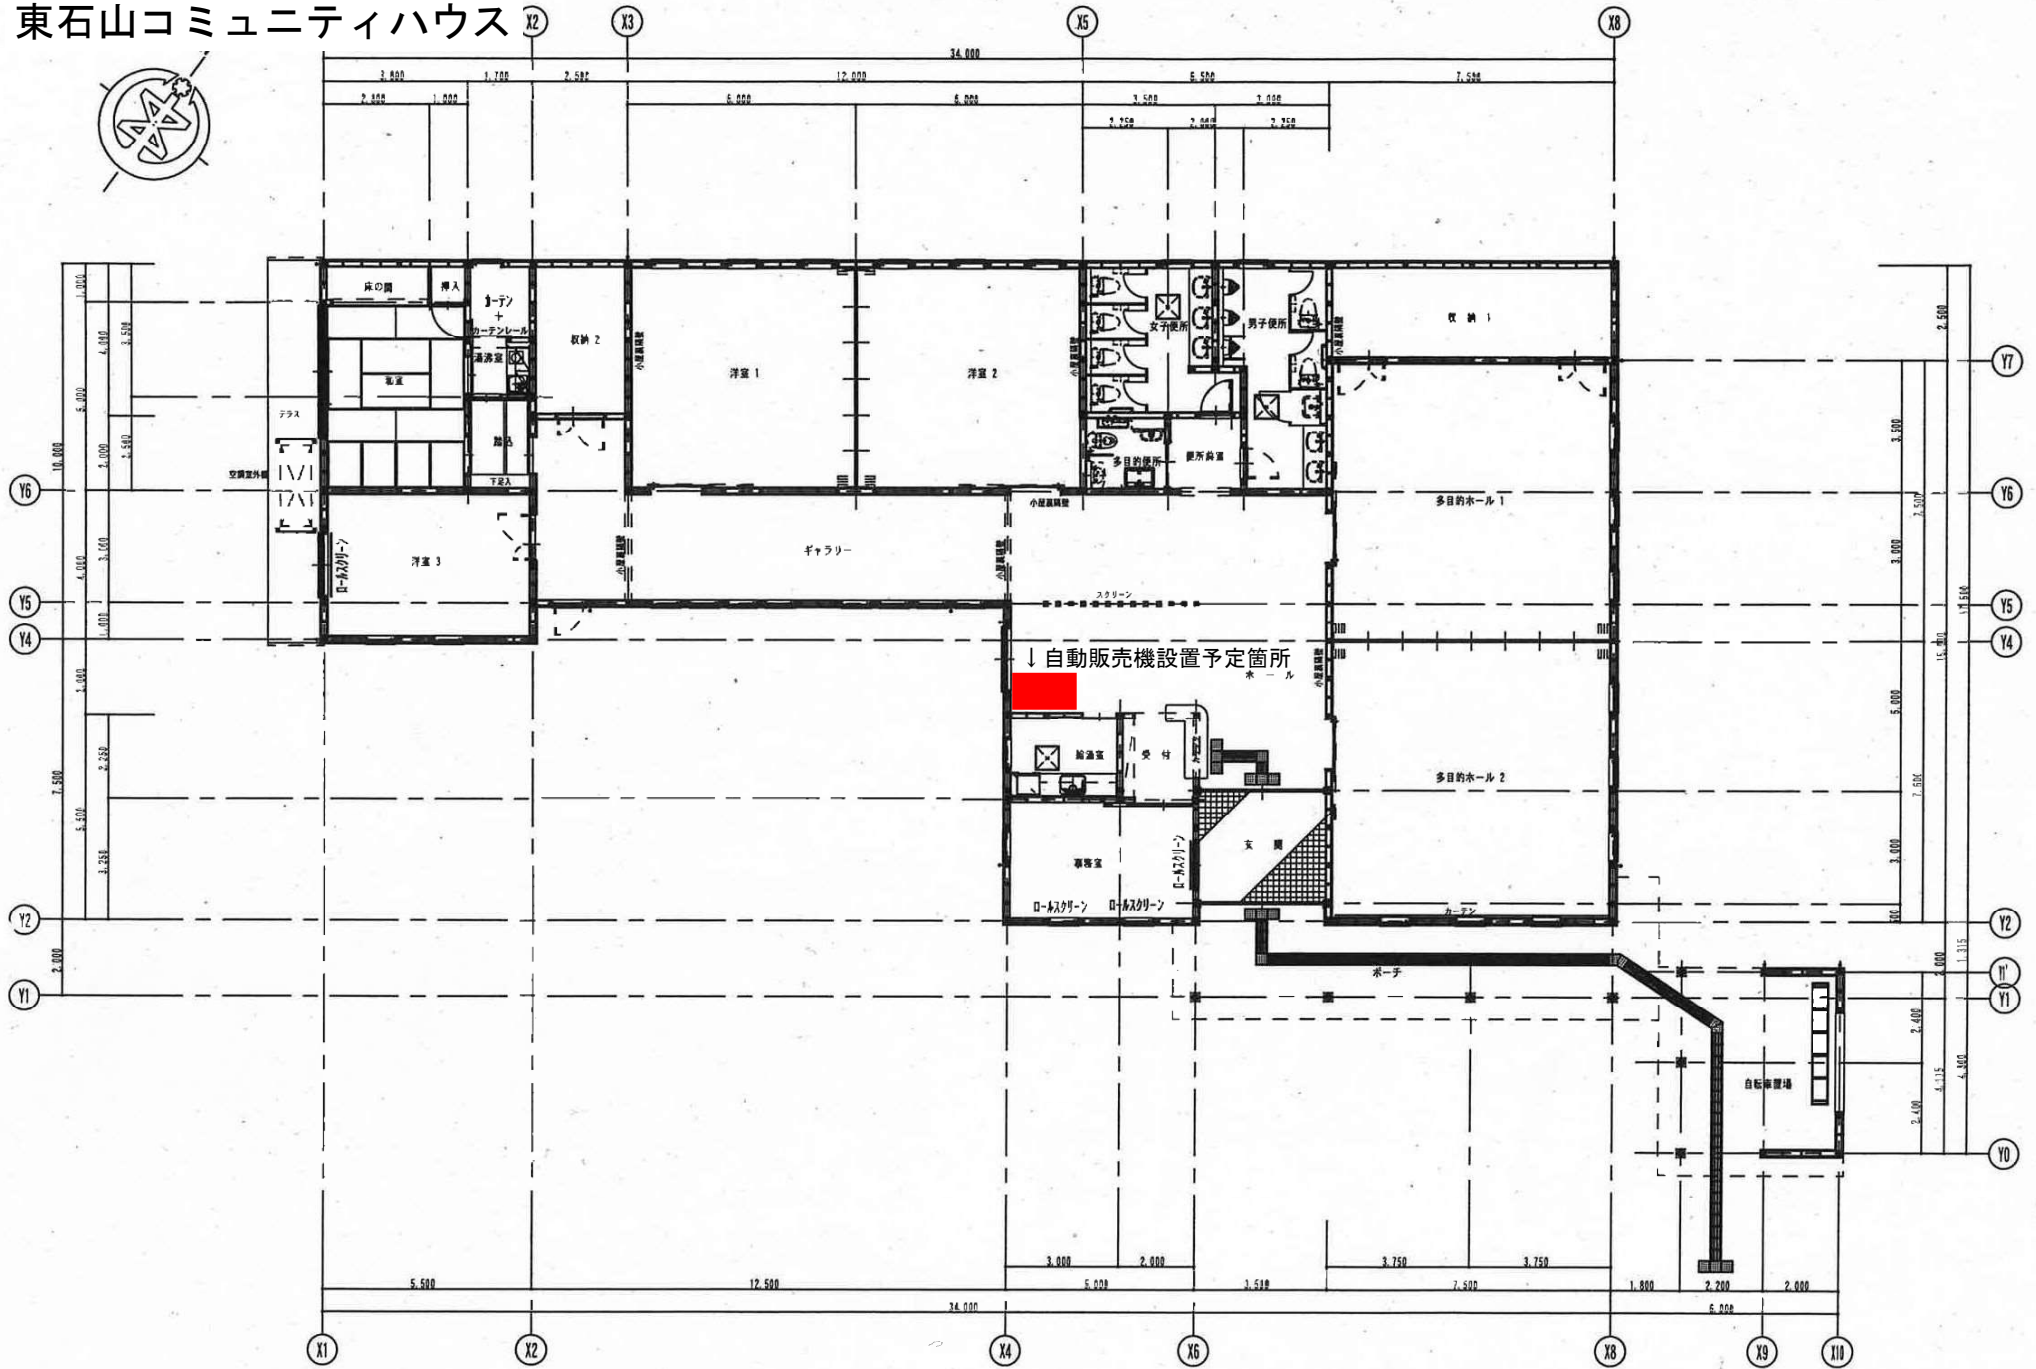

新潟市建築設計協同組合

管理建築士一級建築士第53715号 今井 幸一

担当設計事務所

用アトリエ

担当設計事務所管理建築士 池田博文

新潟市建設部公共建築第1課

工事名

東石山コミュニティハウス (仮称) 建設工事

図名

1階平面図

年月日 2009.03

縮尺 5=1:100

図面番号 A-14