

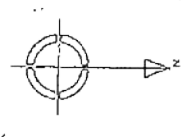


新潟市老人福祉センター

施設平面図

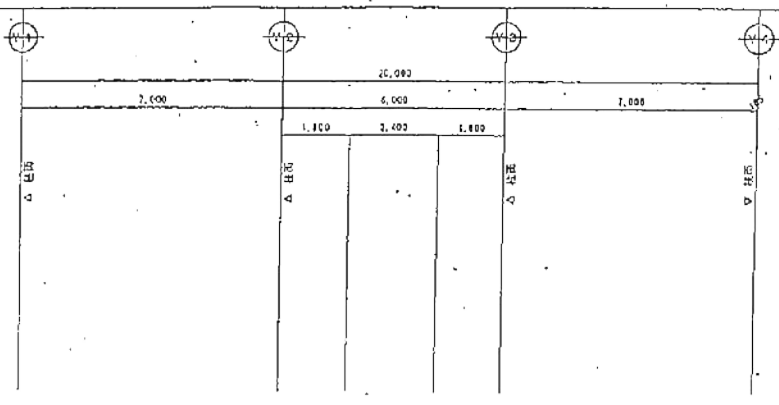

いこいの家 西川荘
新館 2F

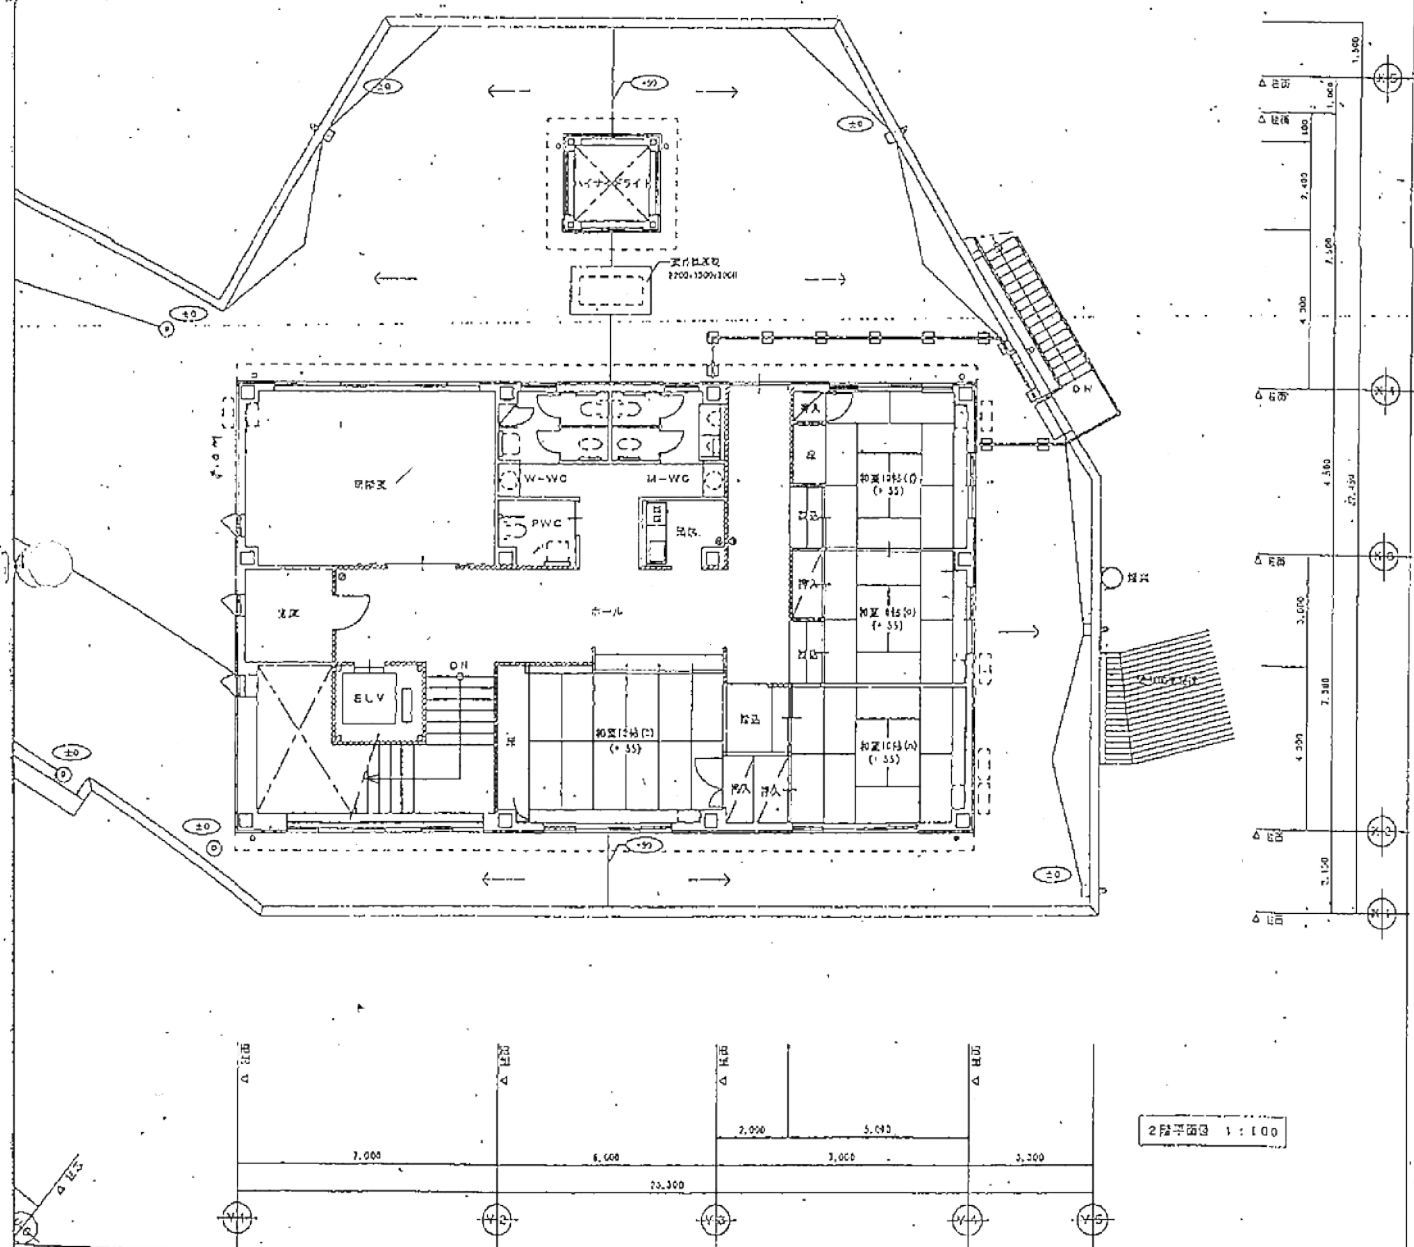

2階平面図 1:100


株式会社 和員建築事務所 一級建築士 天45343号 管理建築士 相良良典 二級建築士 相良良典	CHECKED BY	DRAWN BY	CONSTRUCTION TITLE 西川荘 (仮称) 改築工事設計図 (建築本体工事)	DATE 02.11.29	SHEET NO. 1 - 7
			DRAWING TITLE 2階平面図	SCALE 1:100	

いこいの家 西川荘

旧館

新館
(別葉)

改築

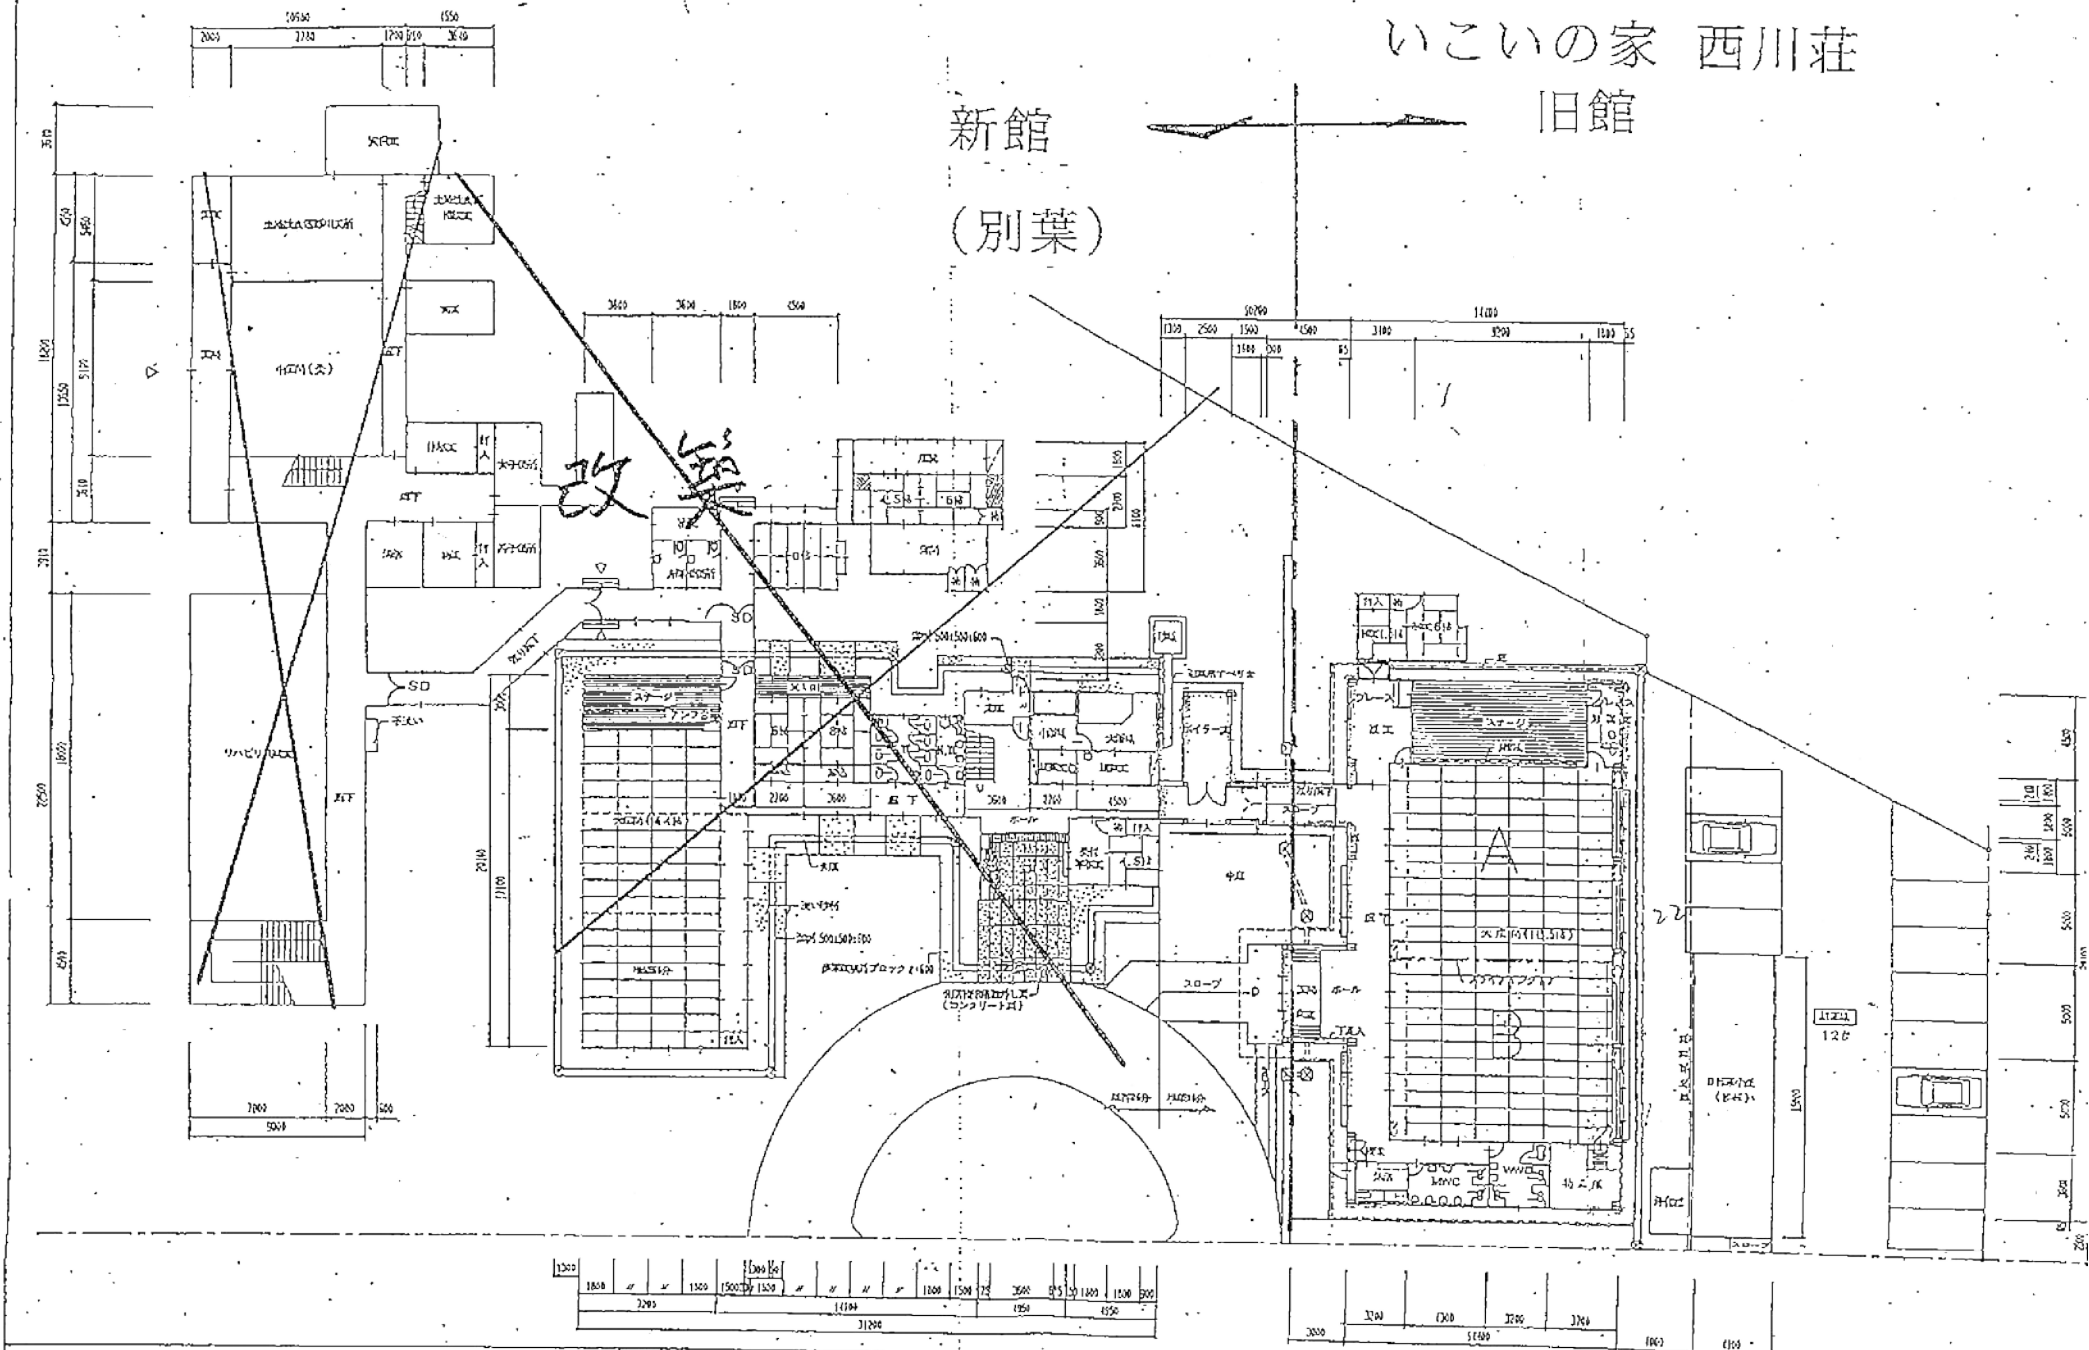

株式会社 和民建築事務所
一級建築士 沢田 隆夫 加茂 良夫


工務主任 西川町立西川荘建築工事設計
図面名称 改築・平面図

設計年月日 2. 4. 24

図 NO.

【資料2-3】

いこいの家得雲荘

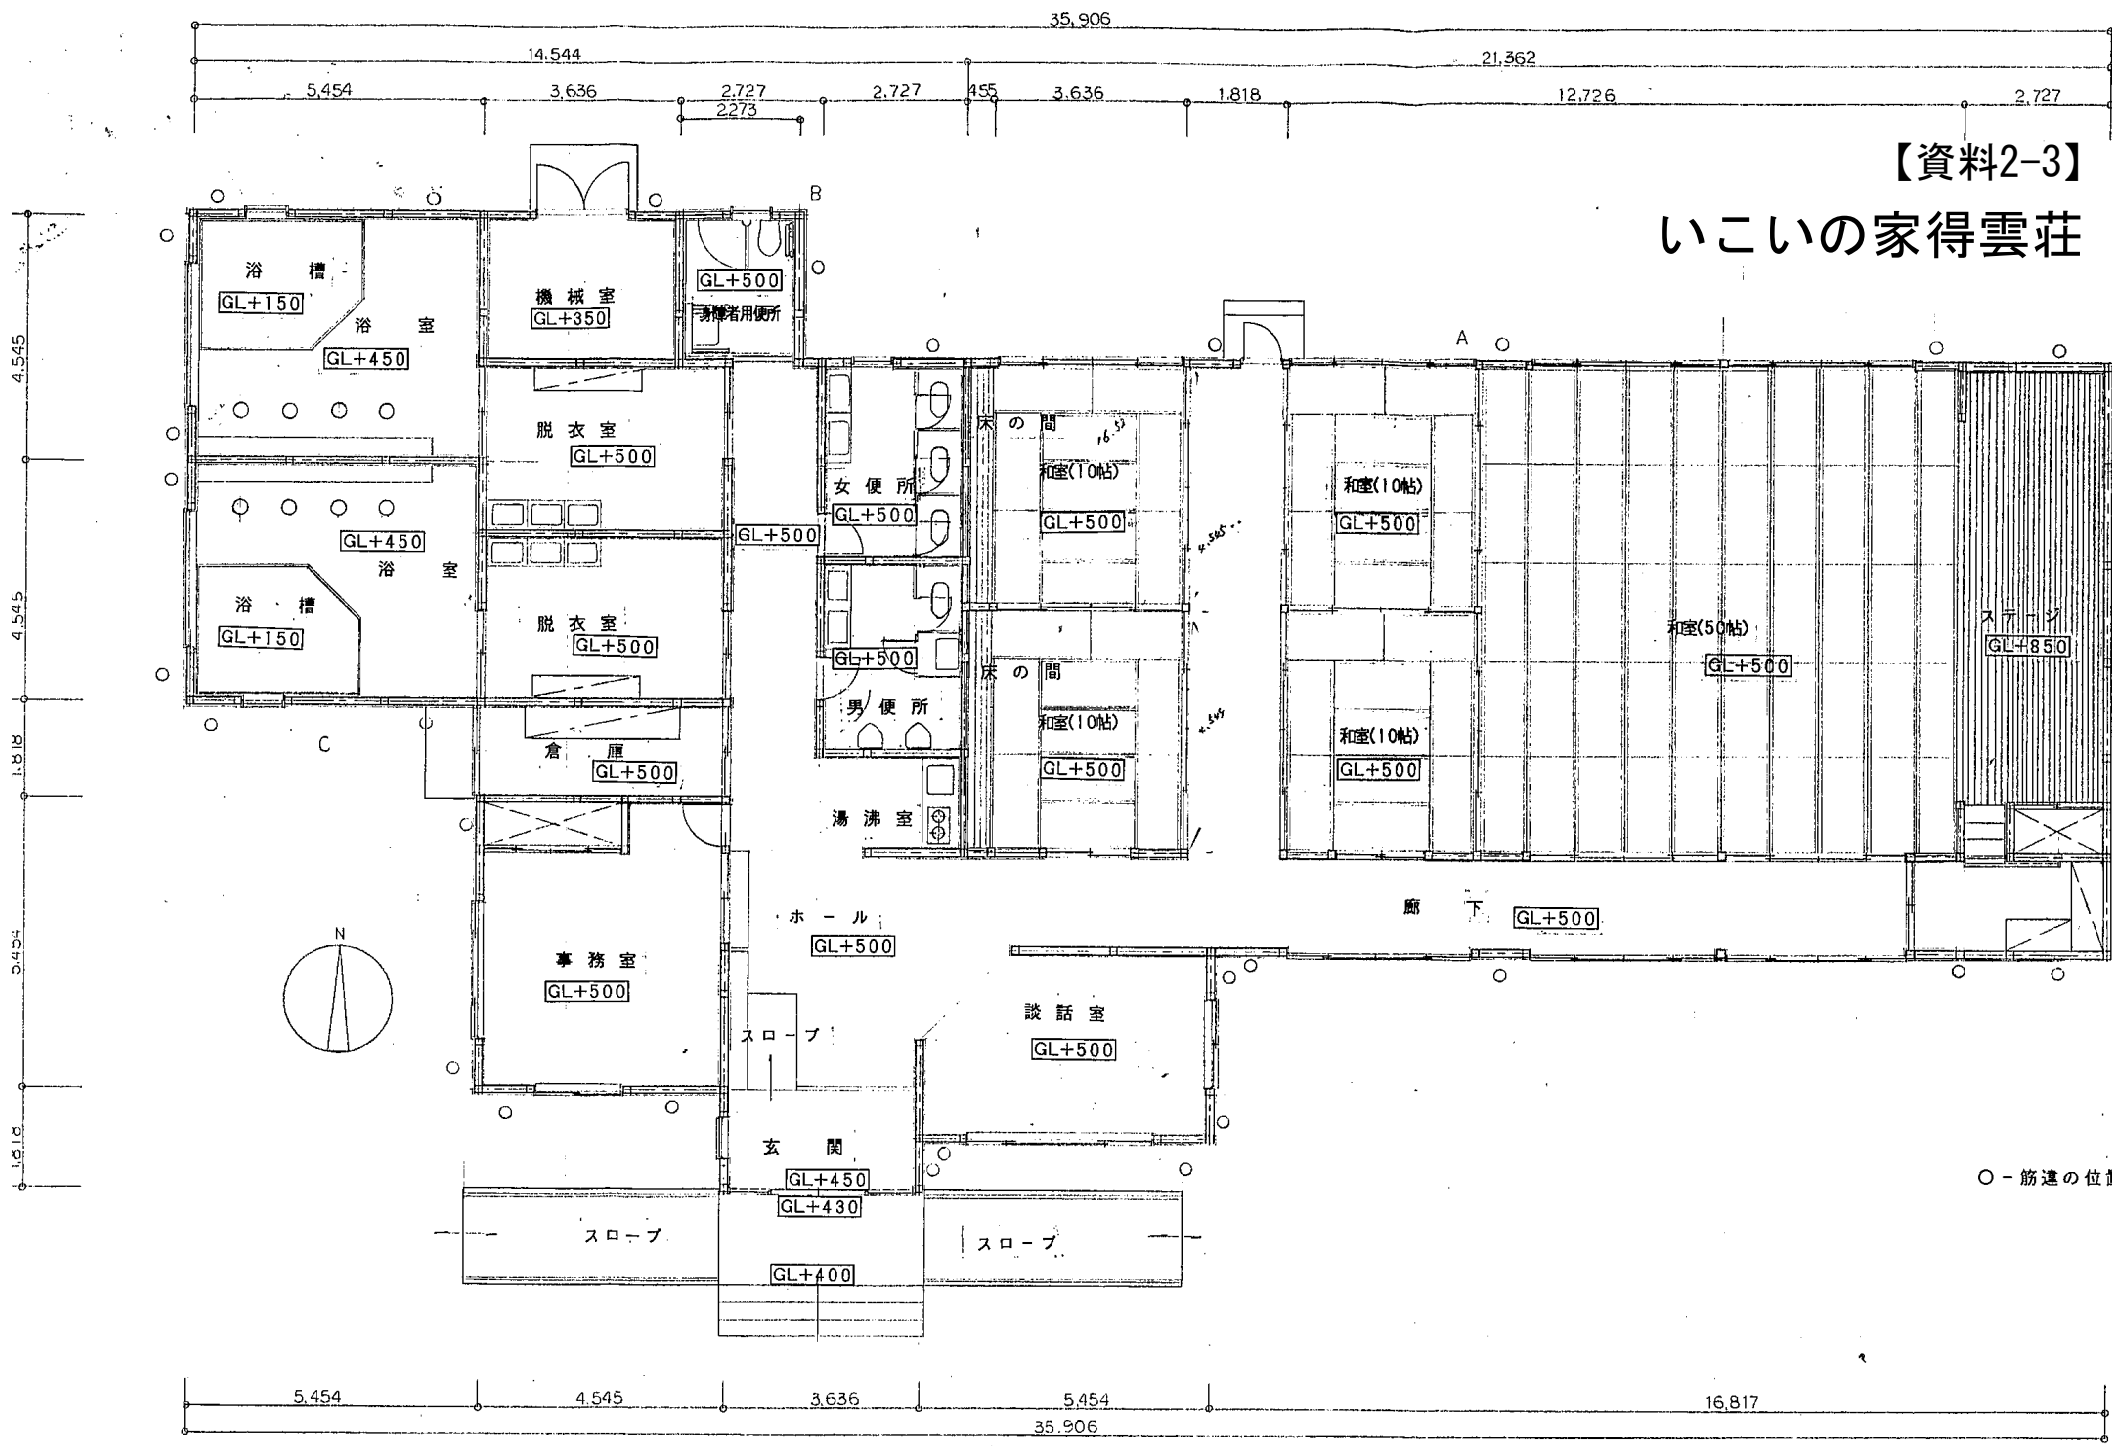


○ - 筋違の位置

平面図 S=1:100

床	巾
---	---

3640		910	1820	15470		6370	2730	7280		3640	3640
------	--	-----	------	-------	--	------	------	------	--	------	------

いこいの家 雪荘

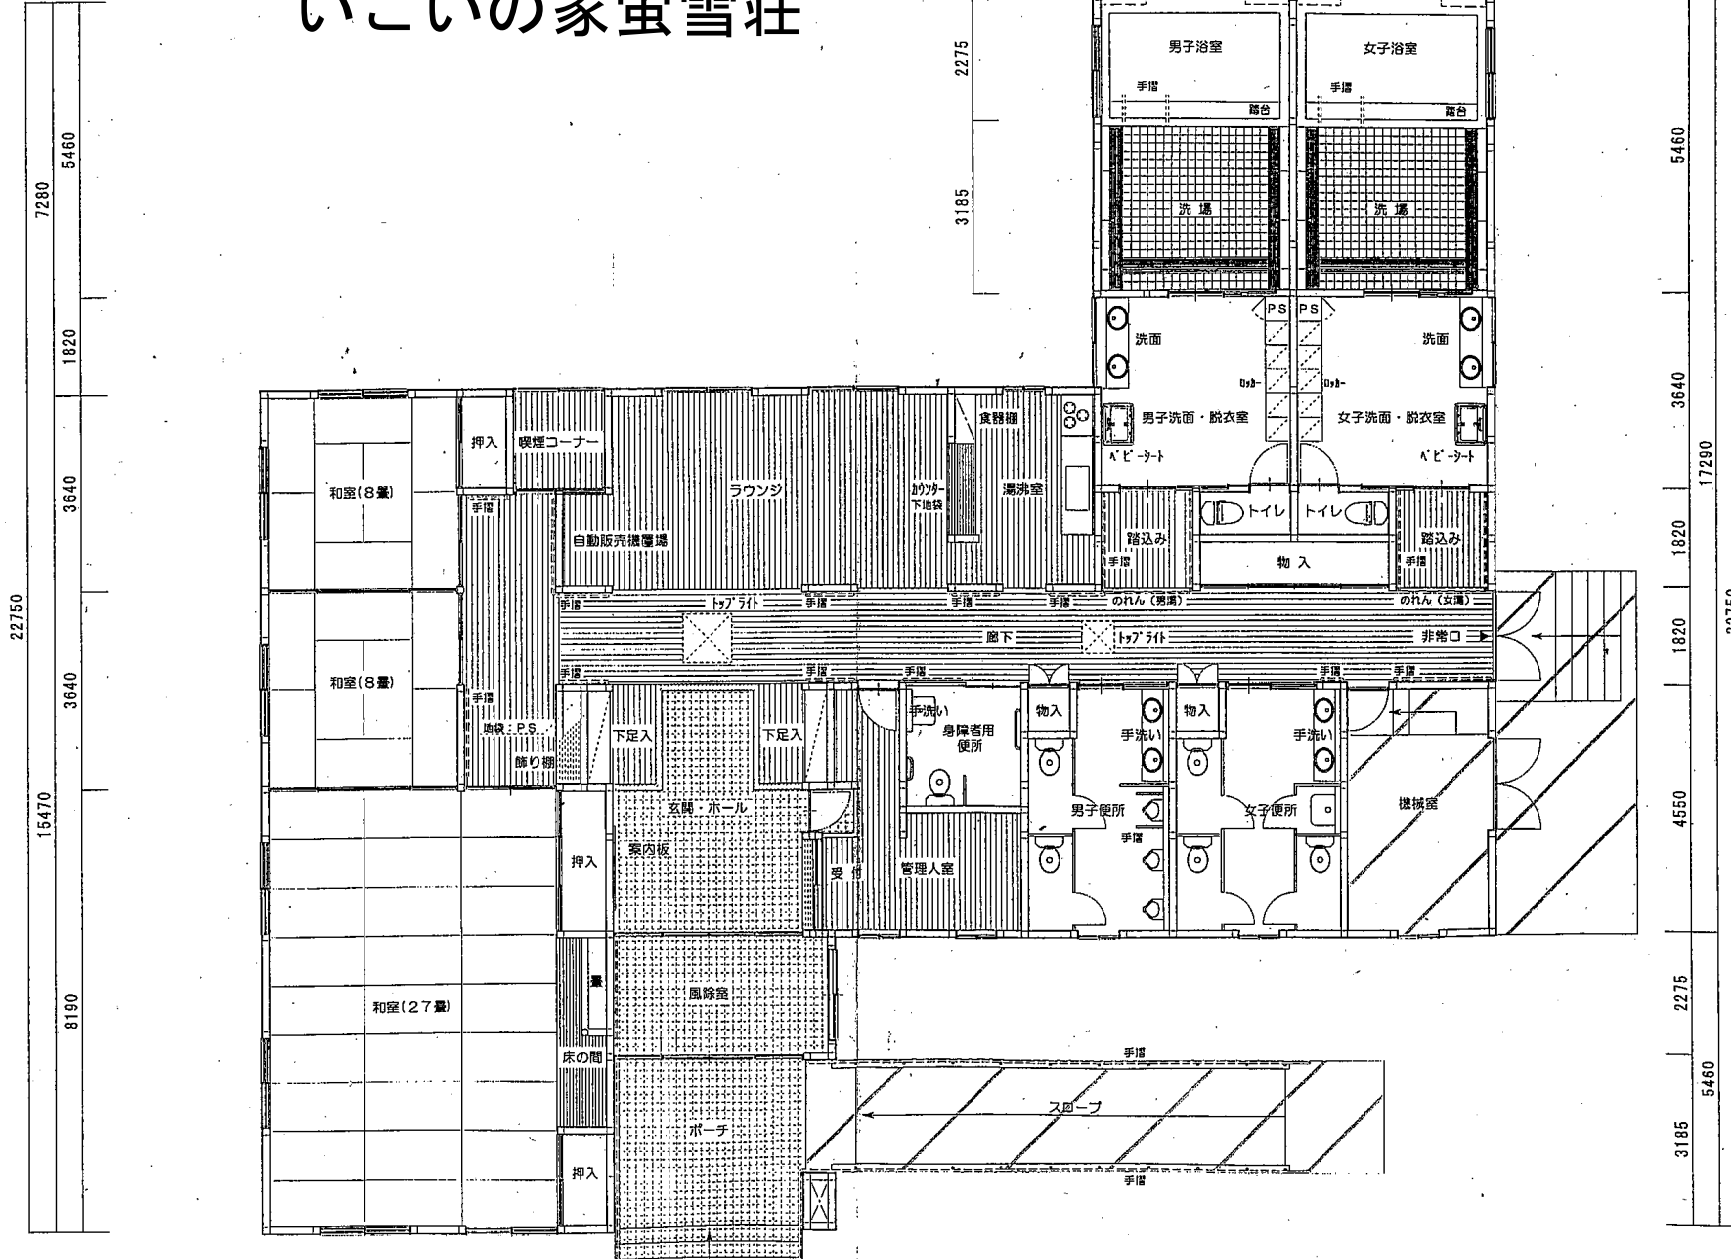

22750

7280

5460

1820

3640

3640

15470

8190

2275

3185

5460

3640

17250

1820

1820

4550

2275

5460

22750