


添付資料2 現況配置図

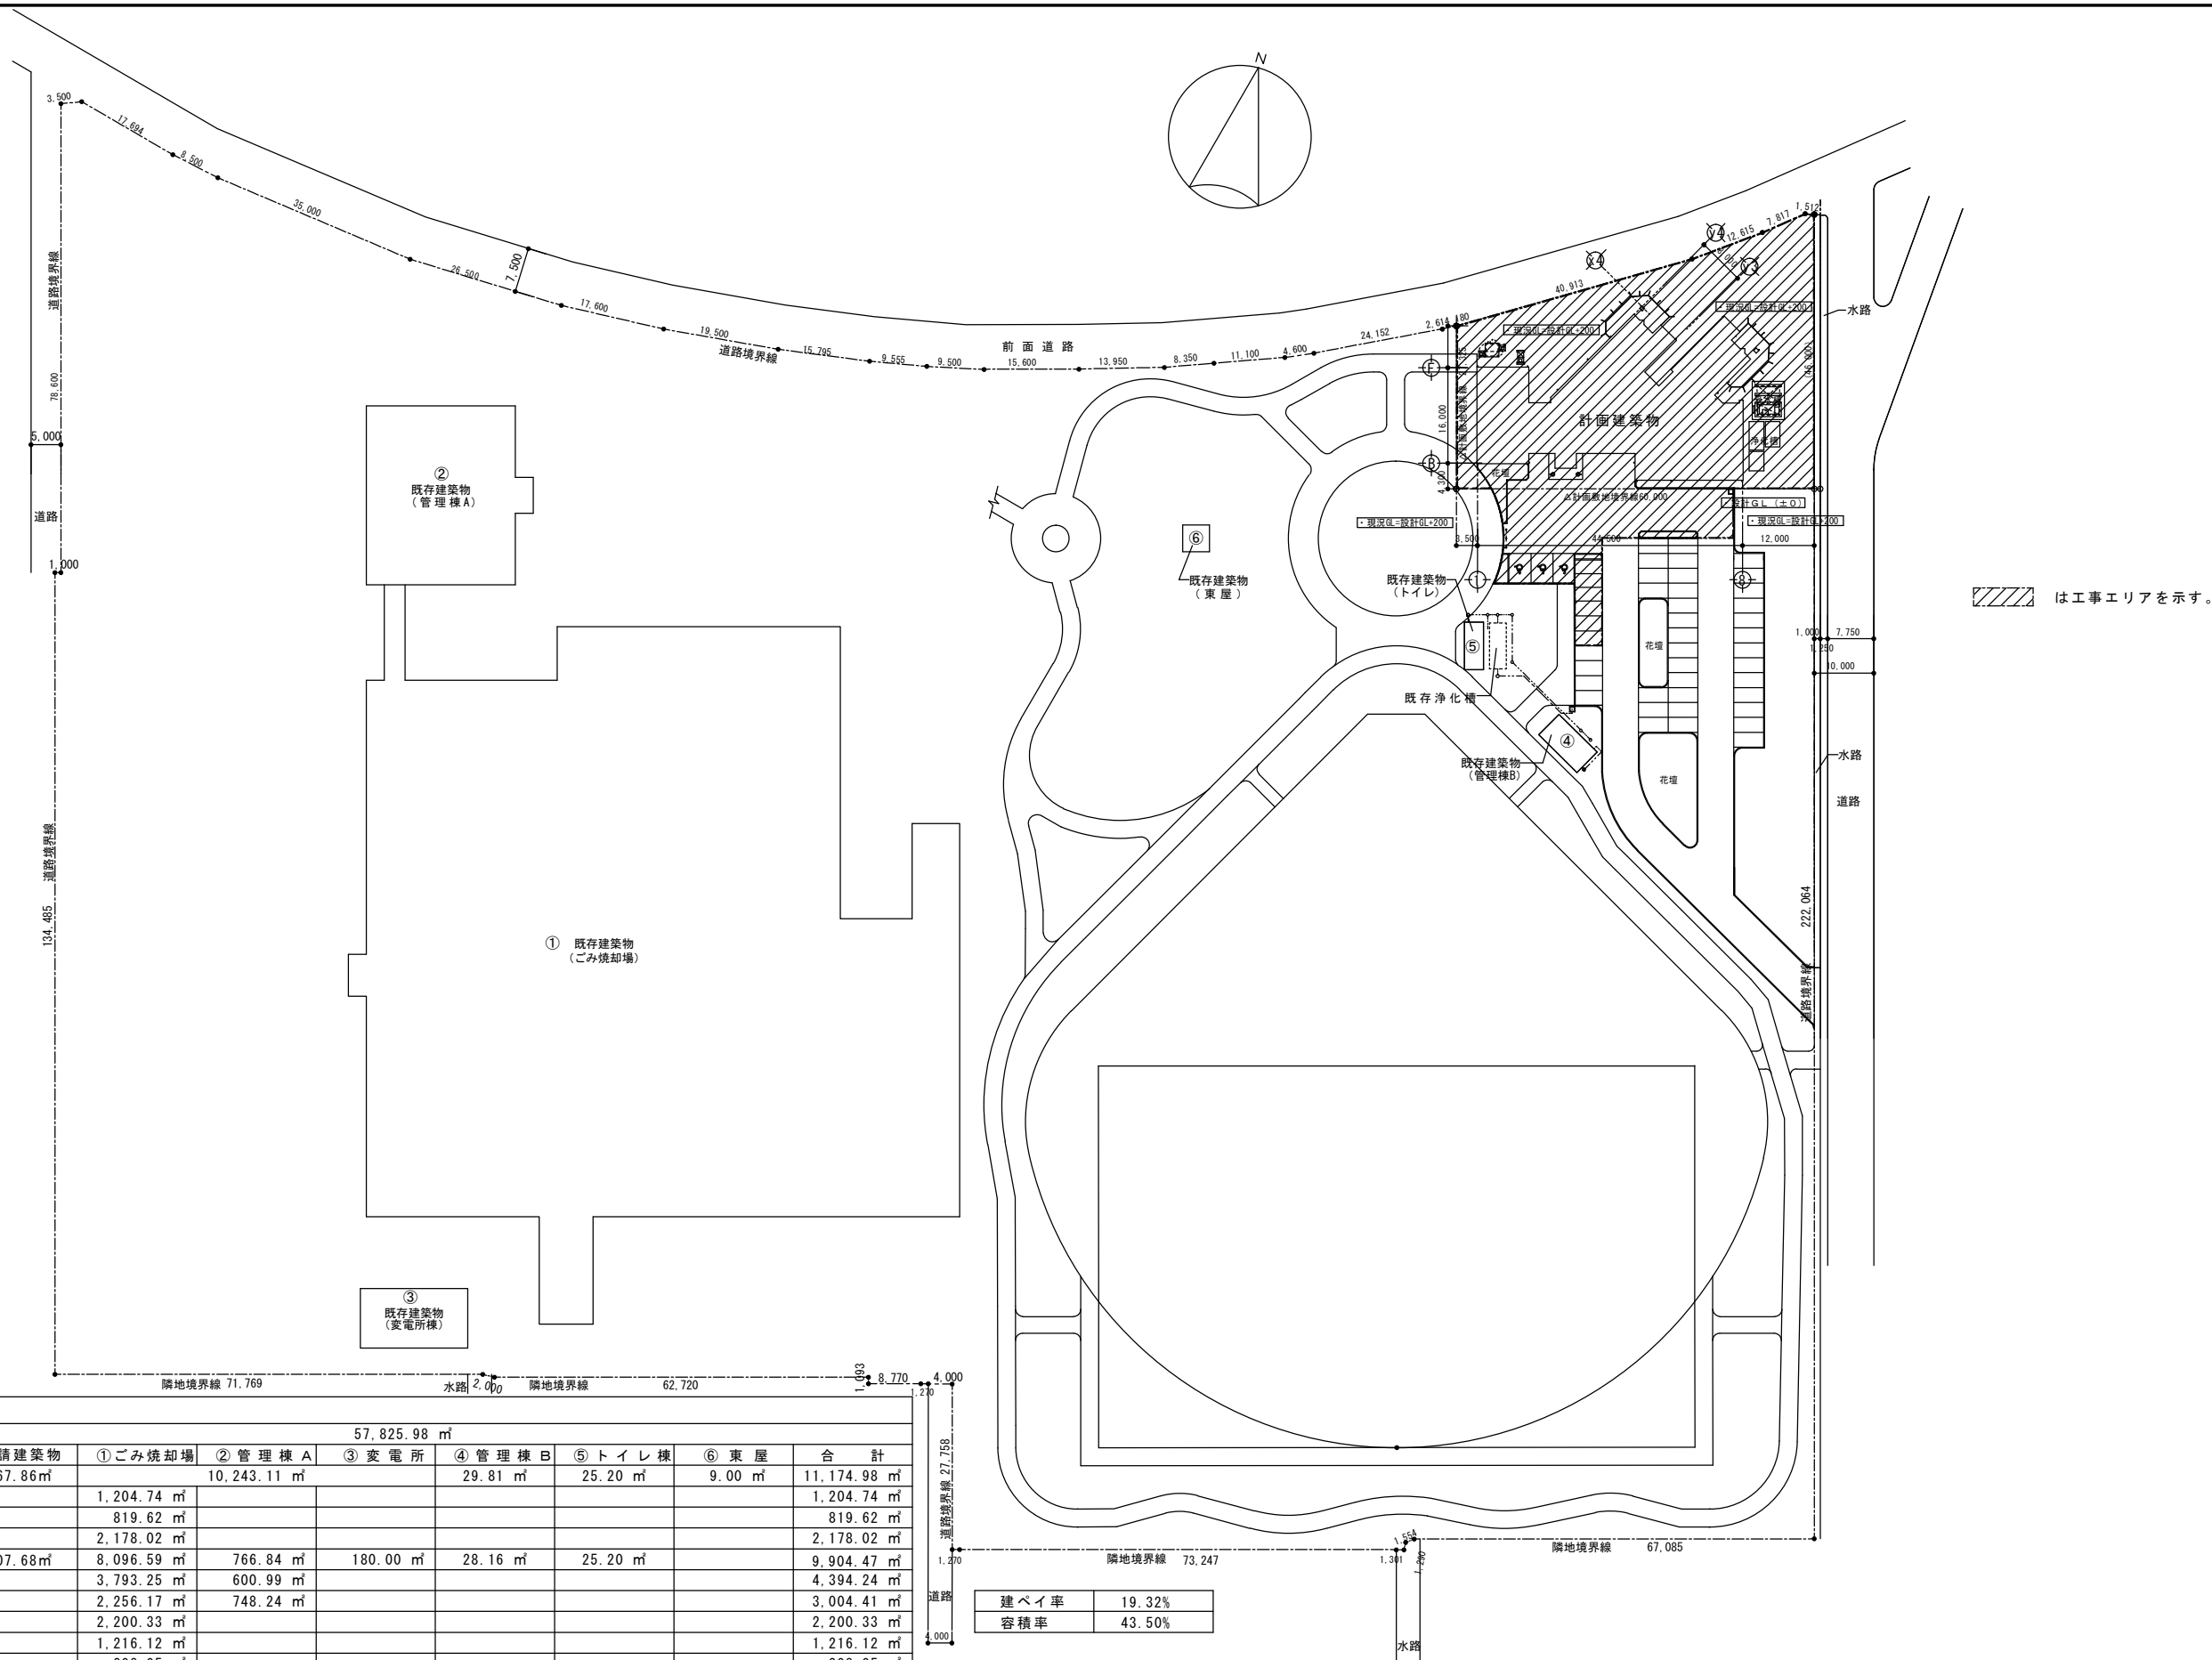

床面積		敷地面積 57,825.98 m ²							
敷地面積		申請建築物	①ごみ焼却場	②管理棟A	③変電所	④管理棟B	⑤トイレ棟	⑥東屋	合計
建築面積		867.86 m ²	10,243.11 m ²			29.81 m ²	25.20 m ²	9.00 m ²	11,174.98 m ²
床面積	B 3		1,204.74 m ²						1,204.74 m ²
	B 2		819.62 m ²						819.62 m ²
	B 1		2,178.02 m ²						2,178.02 m ²
	F 1	807.68 m ²	8,096.59 m ²	766.84 m ²	180.00 m ²	28.16 m ²	25.20 m ²		9,904.47 m ²
	F 2		3,793.25 m ²	600.99 m ²					4,394.24 m ²
	F 3		2,256.17 m ²	748.24 m ²					3,004.41 m ²
	F 4		2,200.33 m ²						2,200.33 m ²
	F 5		1,216.12 m ²						1,216.12 m ²
F 6		208.05 m ²						208.05 m ²	
P 1		27.72 m ²						27.72 m ²	
合計		807.68 m ²	22,000.61 m ²	2,116.07 m ²	180.00 m ²	28.16 m ²	25.20 m ²		25,157.72 m ²

建ぺい率	19.32%
容積率	43.50%

新潟市建築設計協同組合

理事長 審査 チーフ 設計

新潟地区広域清掃事務組合

工事名

亀田焼却場附属施設（新田舟の里）建設 工事

図名

配置図

年月日 2003.11.25 縮尺 S=1:800 図面番号 A-12