



明示すべき事項のポイント

- ・セットバック範囲は「通路」となるため、着色は「青」
- ・通路と敷地の境界は「通路境界線」と明示
- ・住宅に付属する車庫等も許可対象

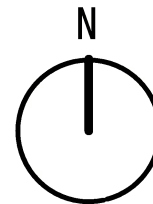

新潟市道 中央1-100号線  
幅員6m

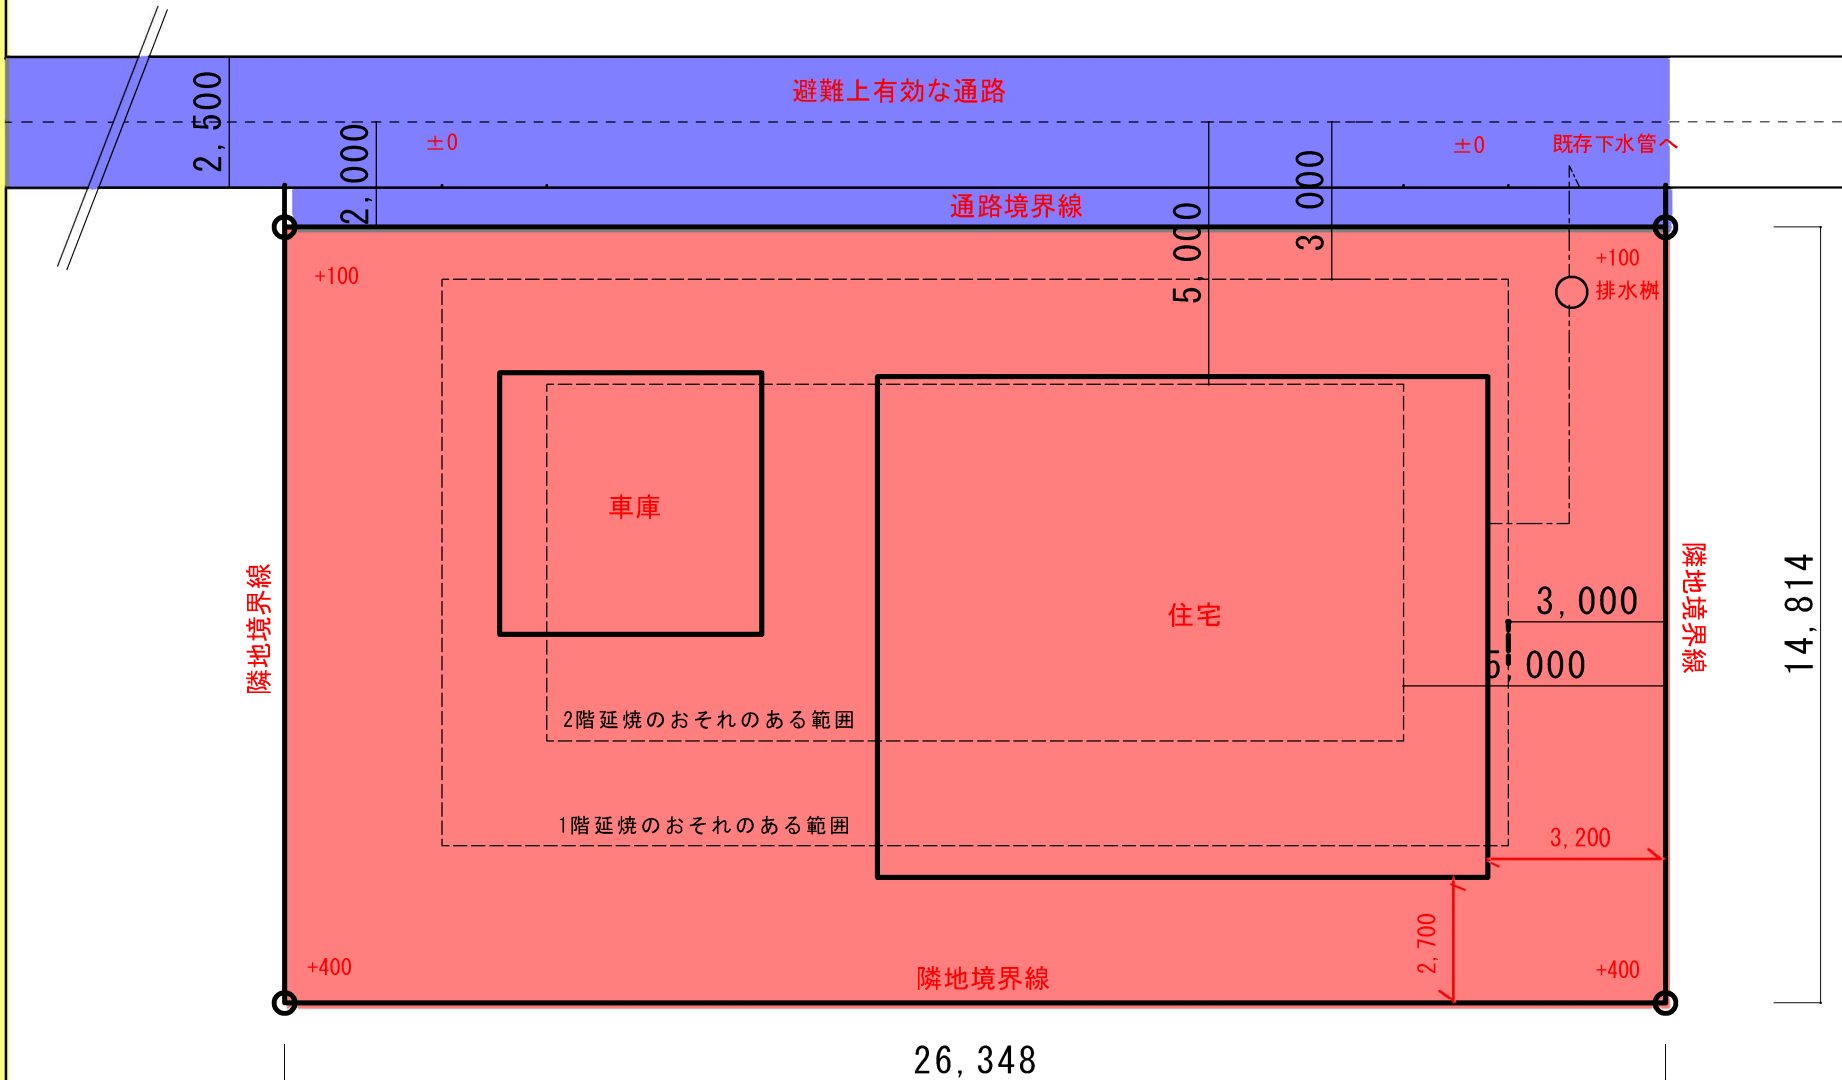

■ ■ 設計事務所

○ ○ 邸 新築工事

配置図

作成年月日

一級建築士 第00001号 新潟 一郎



縮尺 1 : 100

2020/4/1