


- プロセニアムサスペンションライト [電]
- 引割緞帳 [電]
- 暗転幕
- 吊物ハットン(一)
- 第1文字幕
- 第1袖幕
- ポスターライト [電]
- 第1サスペンションライト [電]
- 吊物ハットン(二)
- 第2文字幕
- 第2袖幕
- 第1天井反射板 [電]
- 吊物ハットン(三)
- 第3文字幕
- 第1中割幕
- スクリーン兼ポスターライト [電]
- 第2サスペンションライト [電]
- 吊物ハットン(四)
- 第2中割幕
- 吊物ハットン(五)
- 吊物ハットン(六)
- 第3サスペンションライト [電]
- 第3袖幕
- 水平ソントライト (第4文字幕共吊) [電]
- 吊物ハットン(七)
- 中割バック幕
- 二ツ折水平ソント幕 [電]

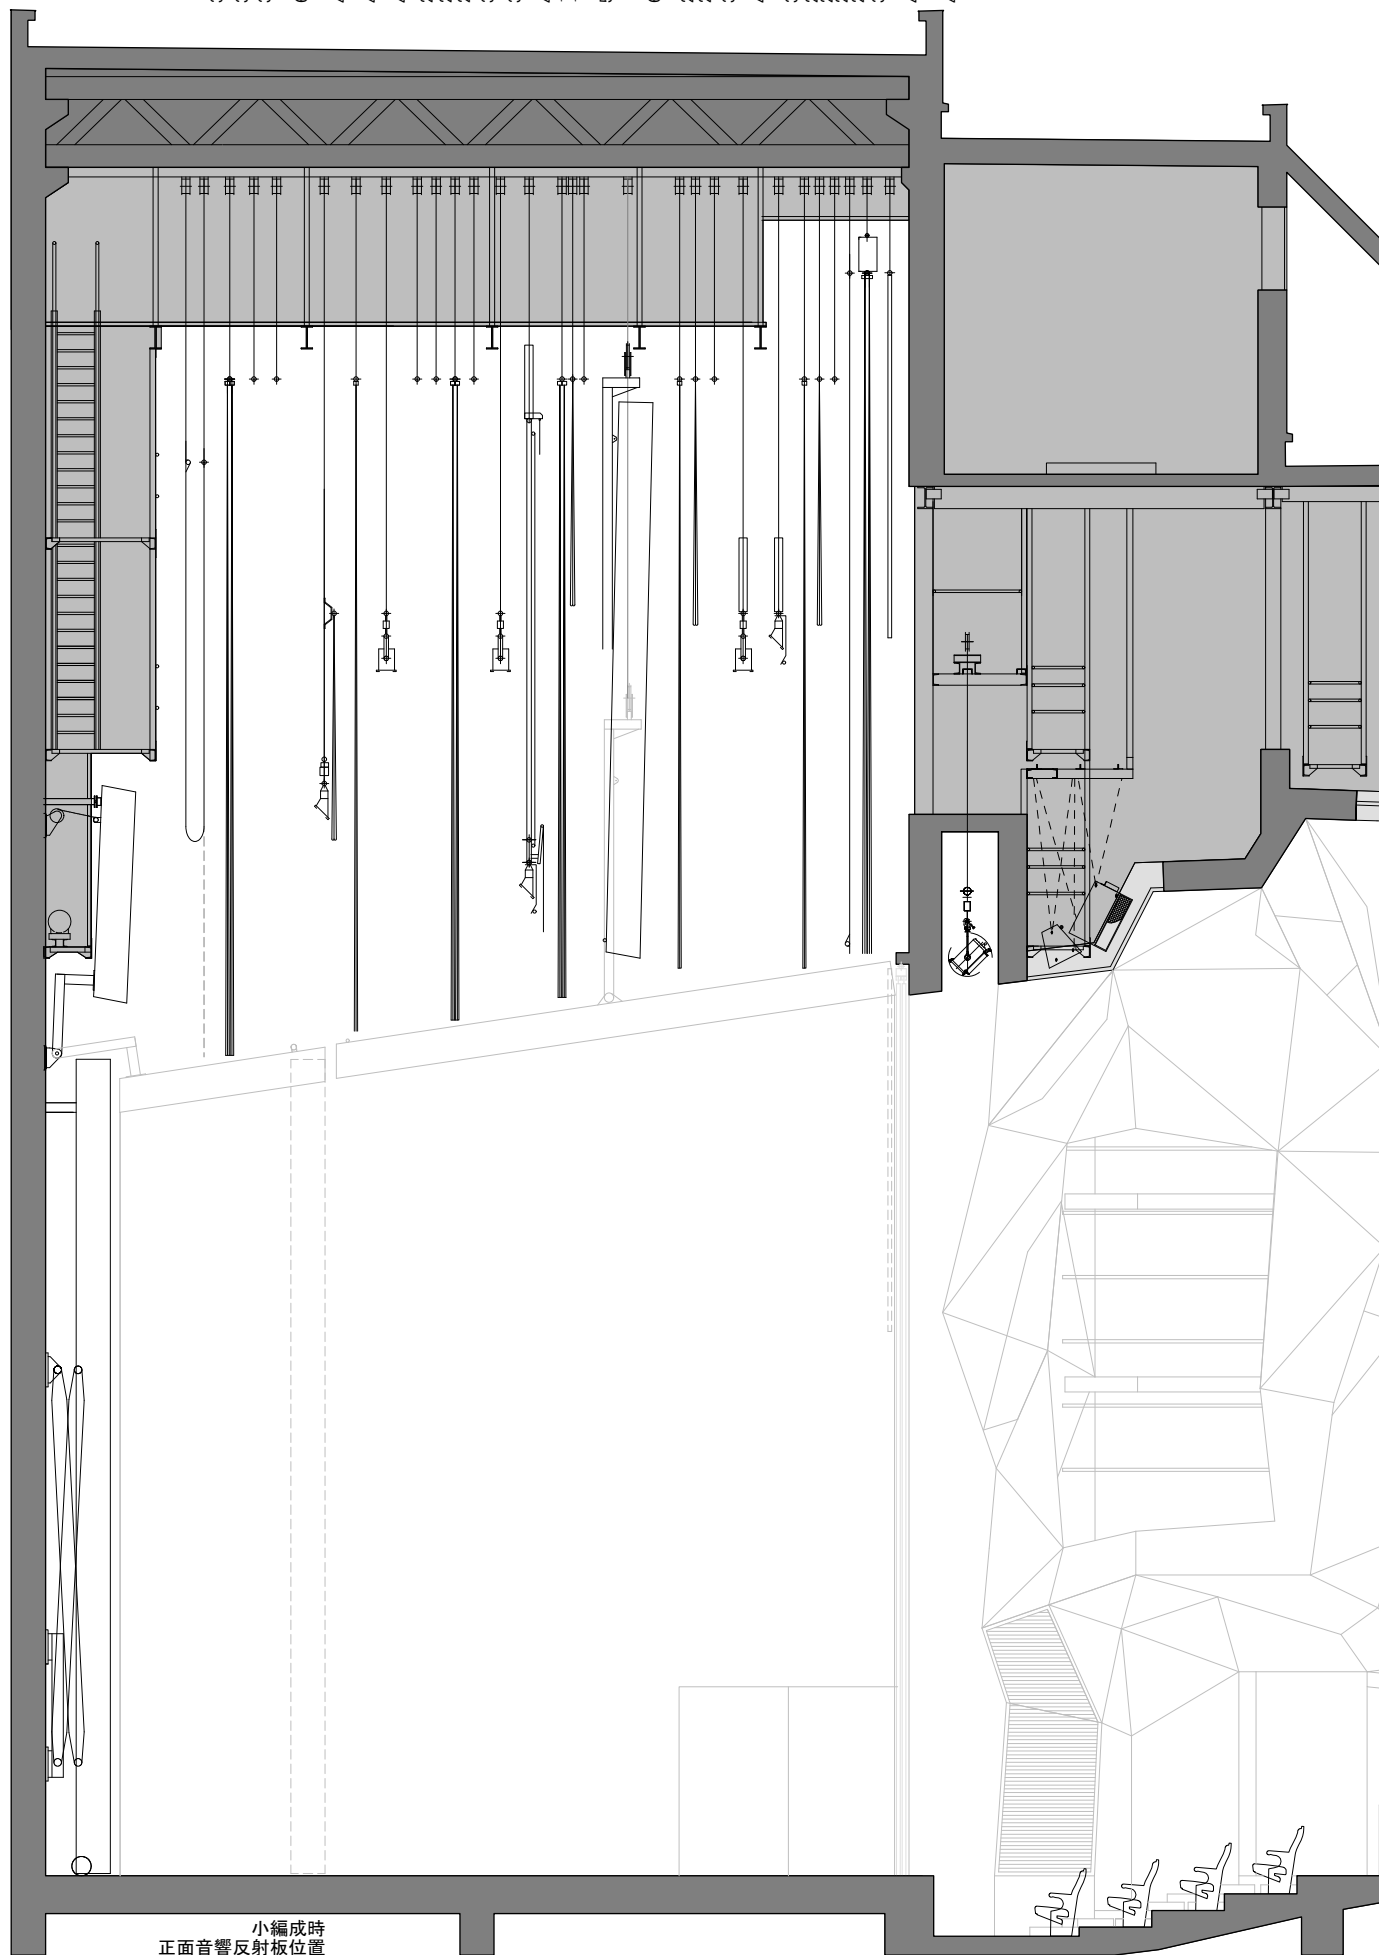

舞台寸法 反射板形式時

間口	16.6m
高さ	11.65m
奥行	10.9m (大編成) 8.05m (小編成)

舞台寸法 幕形式時

間口	16.6m	~12.6mまで可変
高さ	11.65m	~7.2mまで可変
奥行	9.65m	舞台框~水平ソント幕
	8.8m	緞帳~水平ソント幕