


01-01-01 島見・加治川・白勢町(1/9)

予定建築物の用途：
戸建住宅・店舗等兼用住宅・共同住宅

01-01-02
島見・加治
川・白勢町
(2/9)

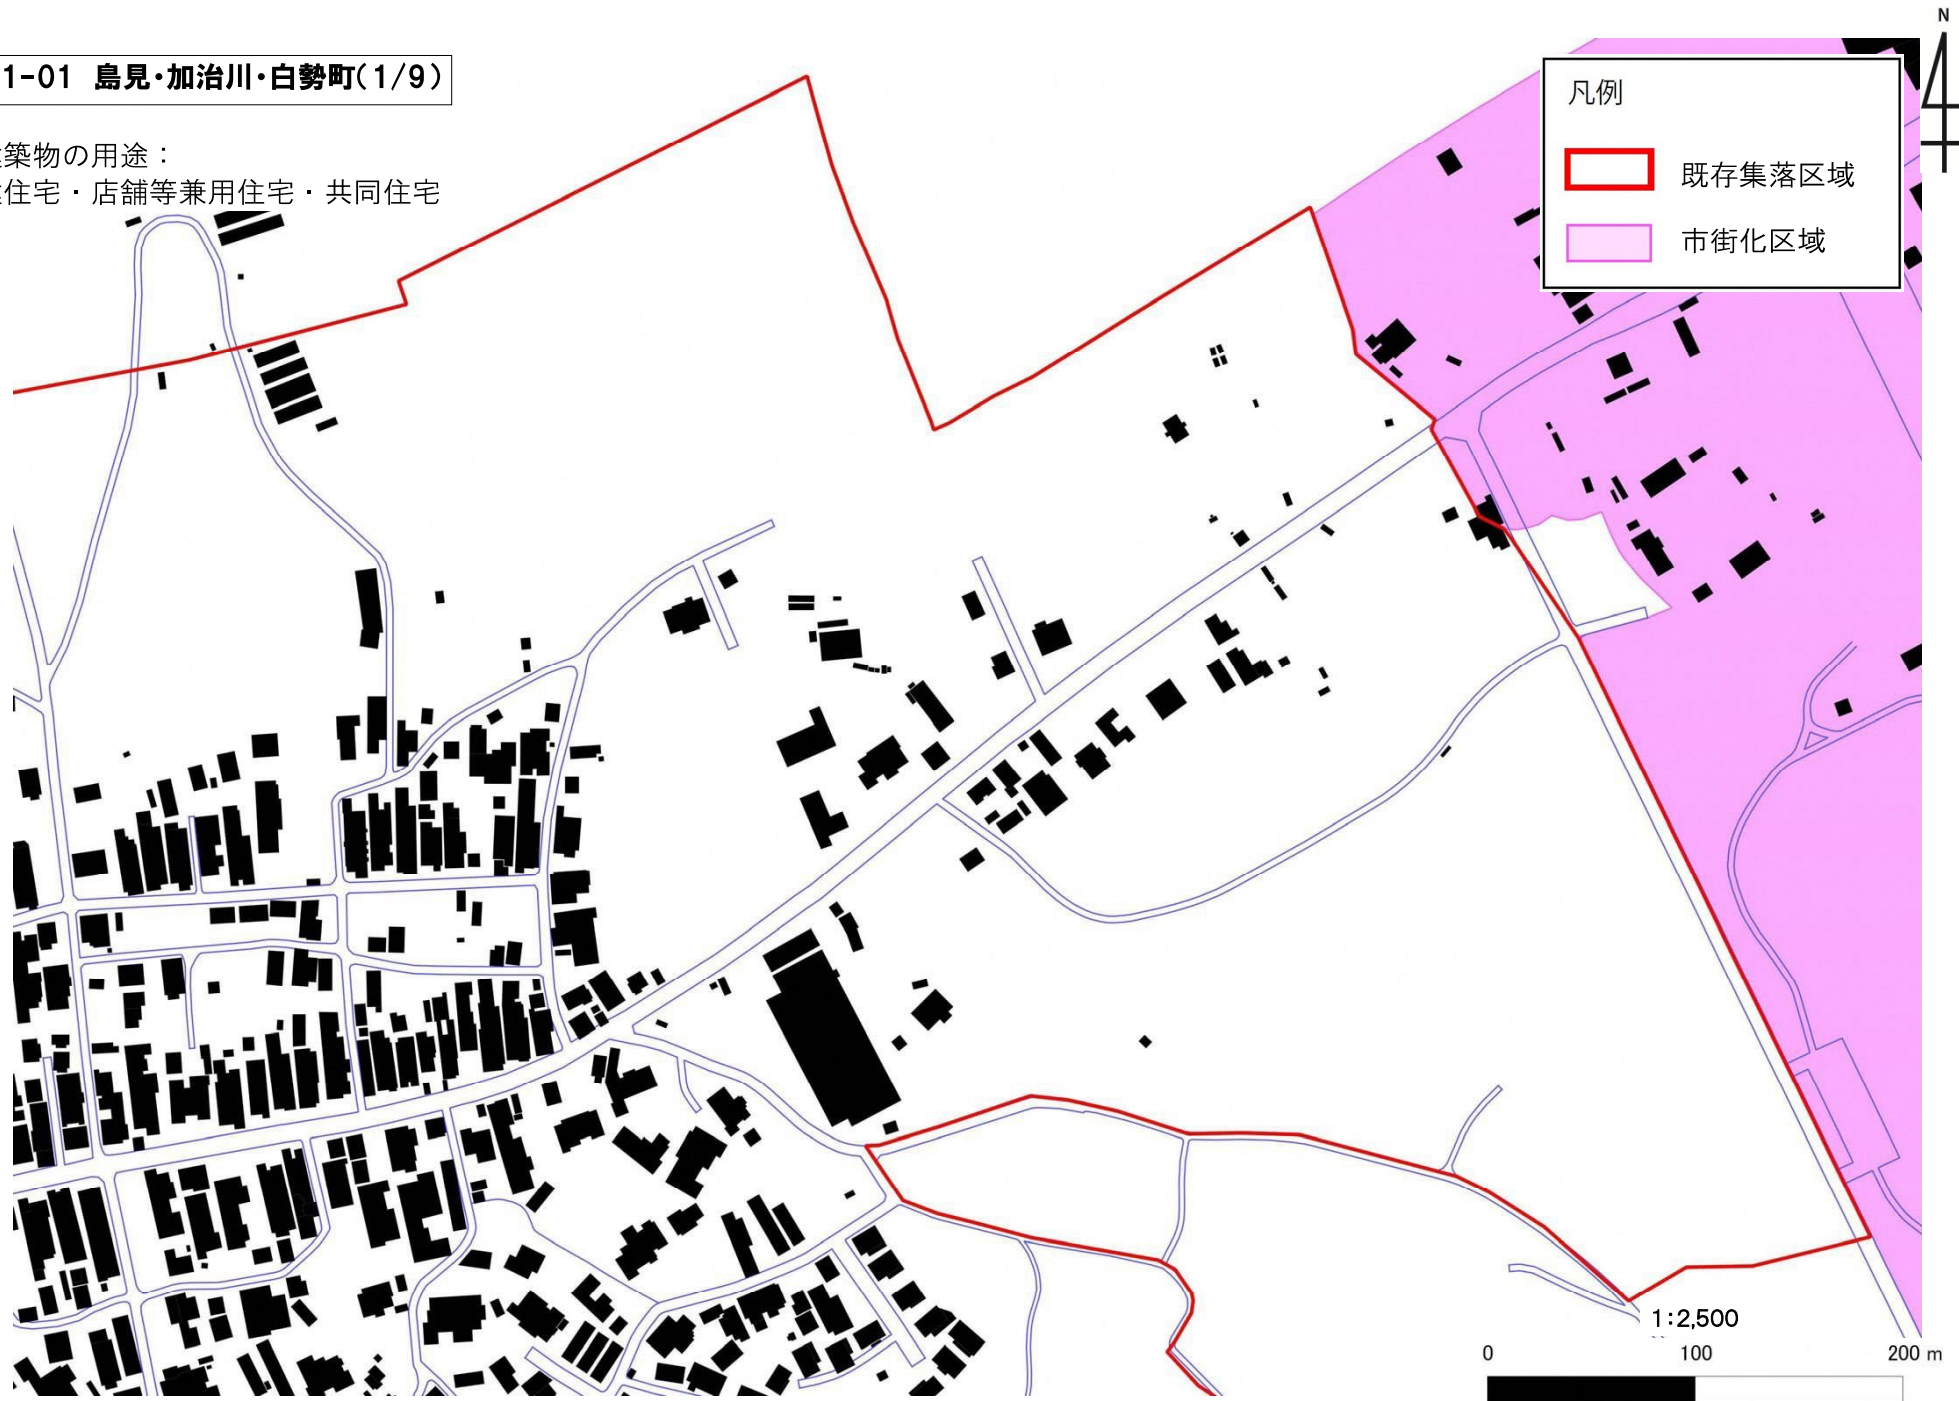

01-01-02 島見・加治川・白勢町(2/9)

01-01-01 島見・加治川・白勢町(1/9)

予定建築物の用途：戸建住宅・店舗等兼用住宅・共同住宅

凡例

- 既存集落区域
- 市街化区域

1:2,500

0 100 200 m

01-01-03 島見・加治川・白勢町(3/9)



01-01-03 島見・加治川・白勢町(3/9)

01-01-02 島見・加治川・白勢町(2/9)

予定建築物の用途：戸建住宅・店舗等兼用住宅・共同住宅




01-01-04 島見・加治川・白勢町(4/9)

予定建築物の用途：戸建住宅・店舗等兼用住宅・共同住宅

01-01-02 島見・加治川・白勢町(2/9)


01-01-03
島見・加治川・白勢町
(3/9)

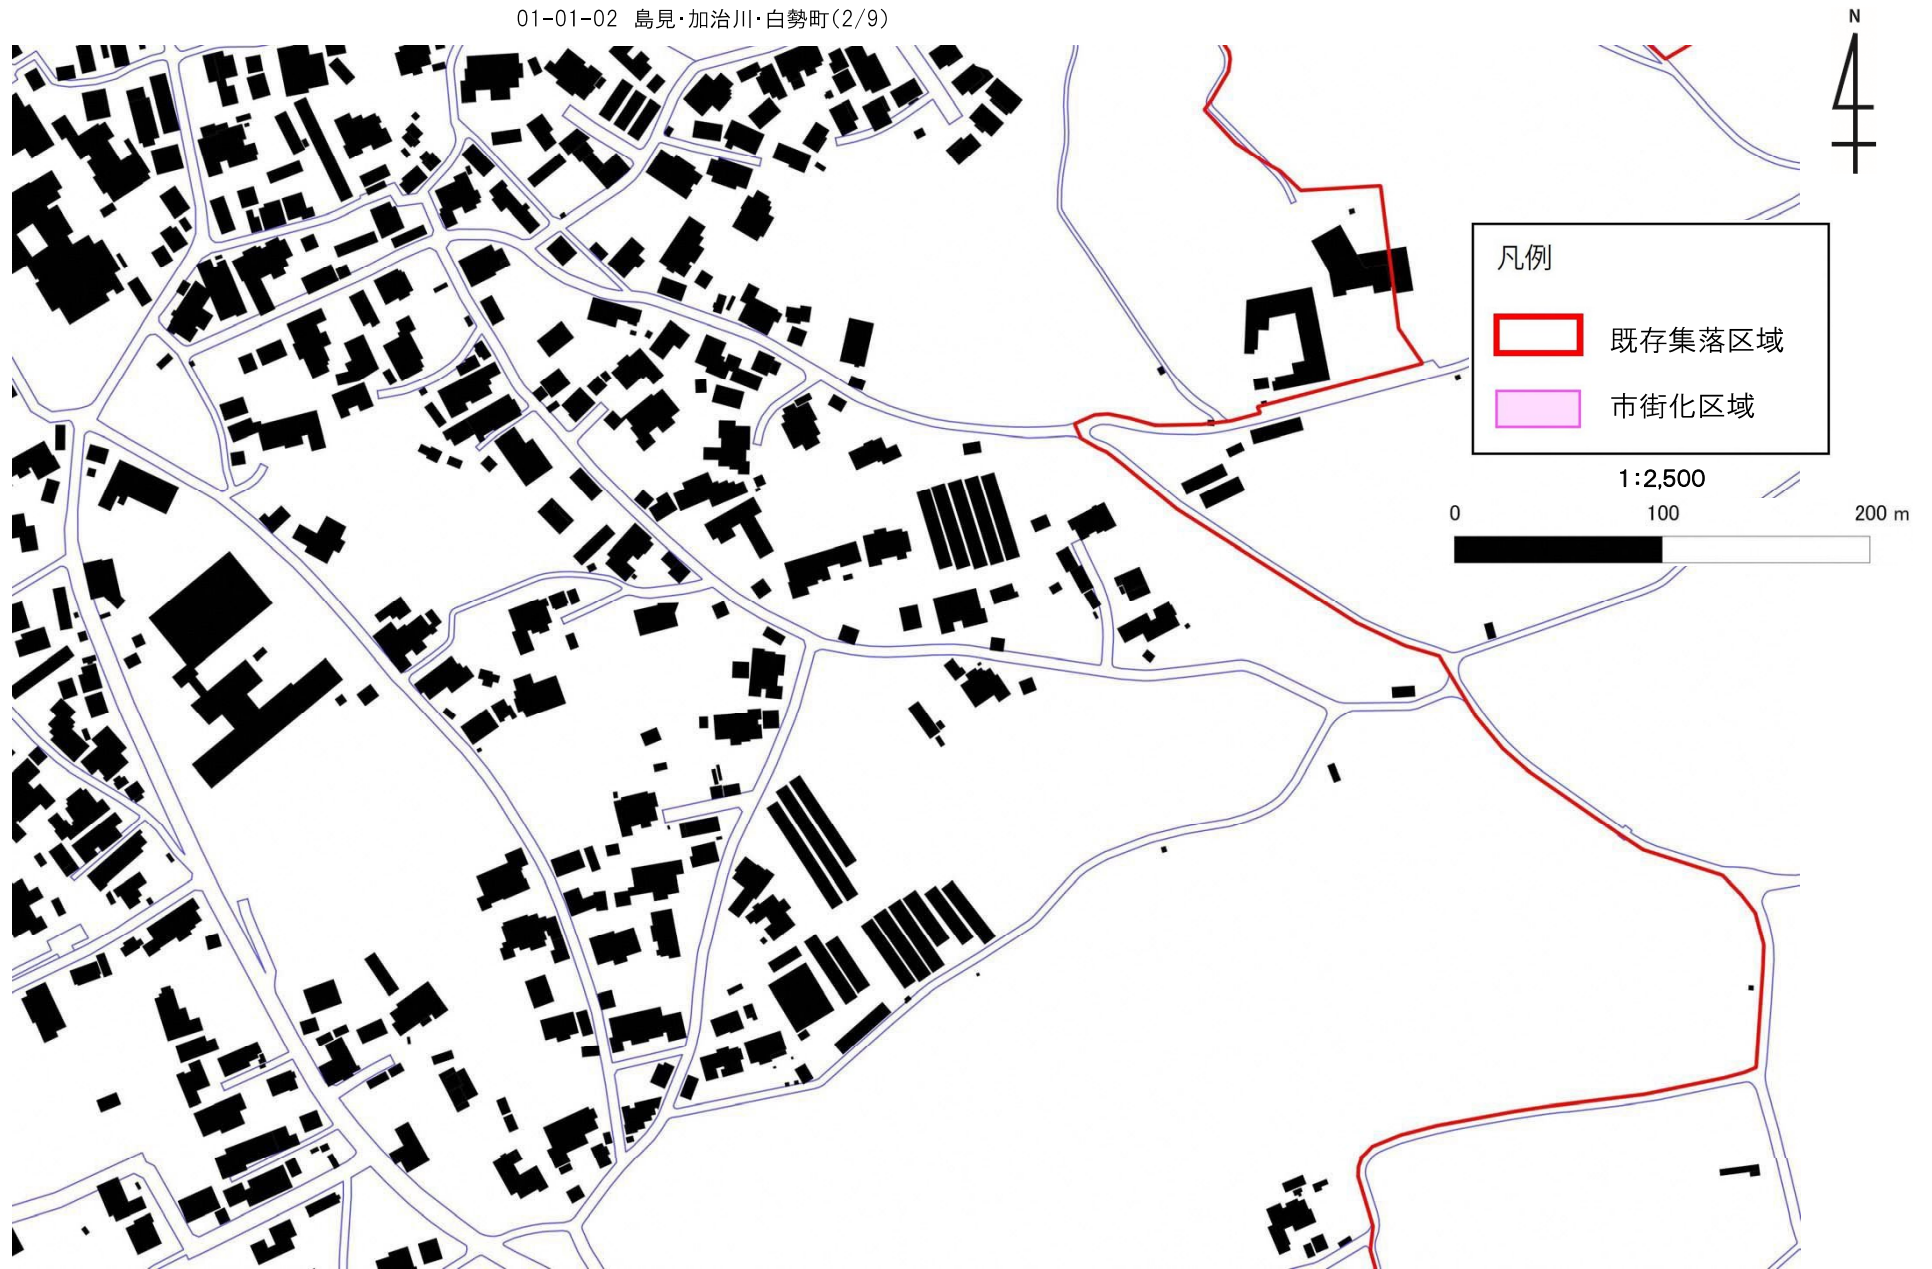

01-01-05 島見・加治川・白勢町(5/9)

01-01-05 島見・加治川・白勢町(5/9)

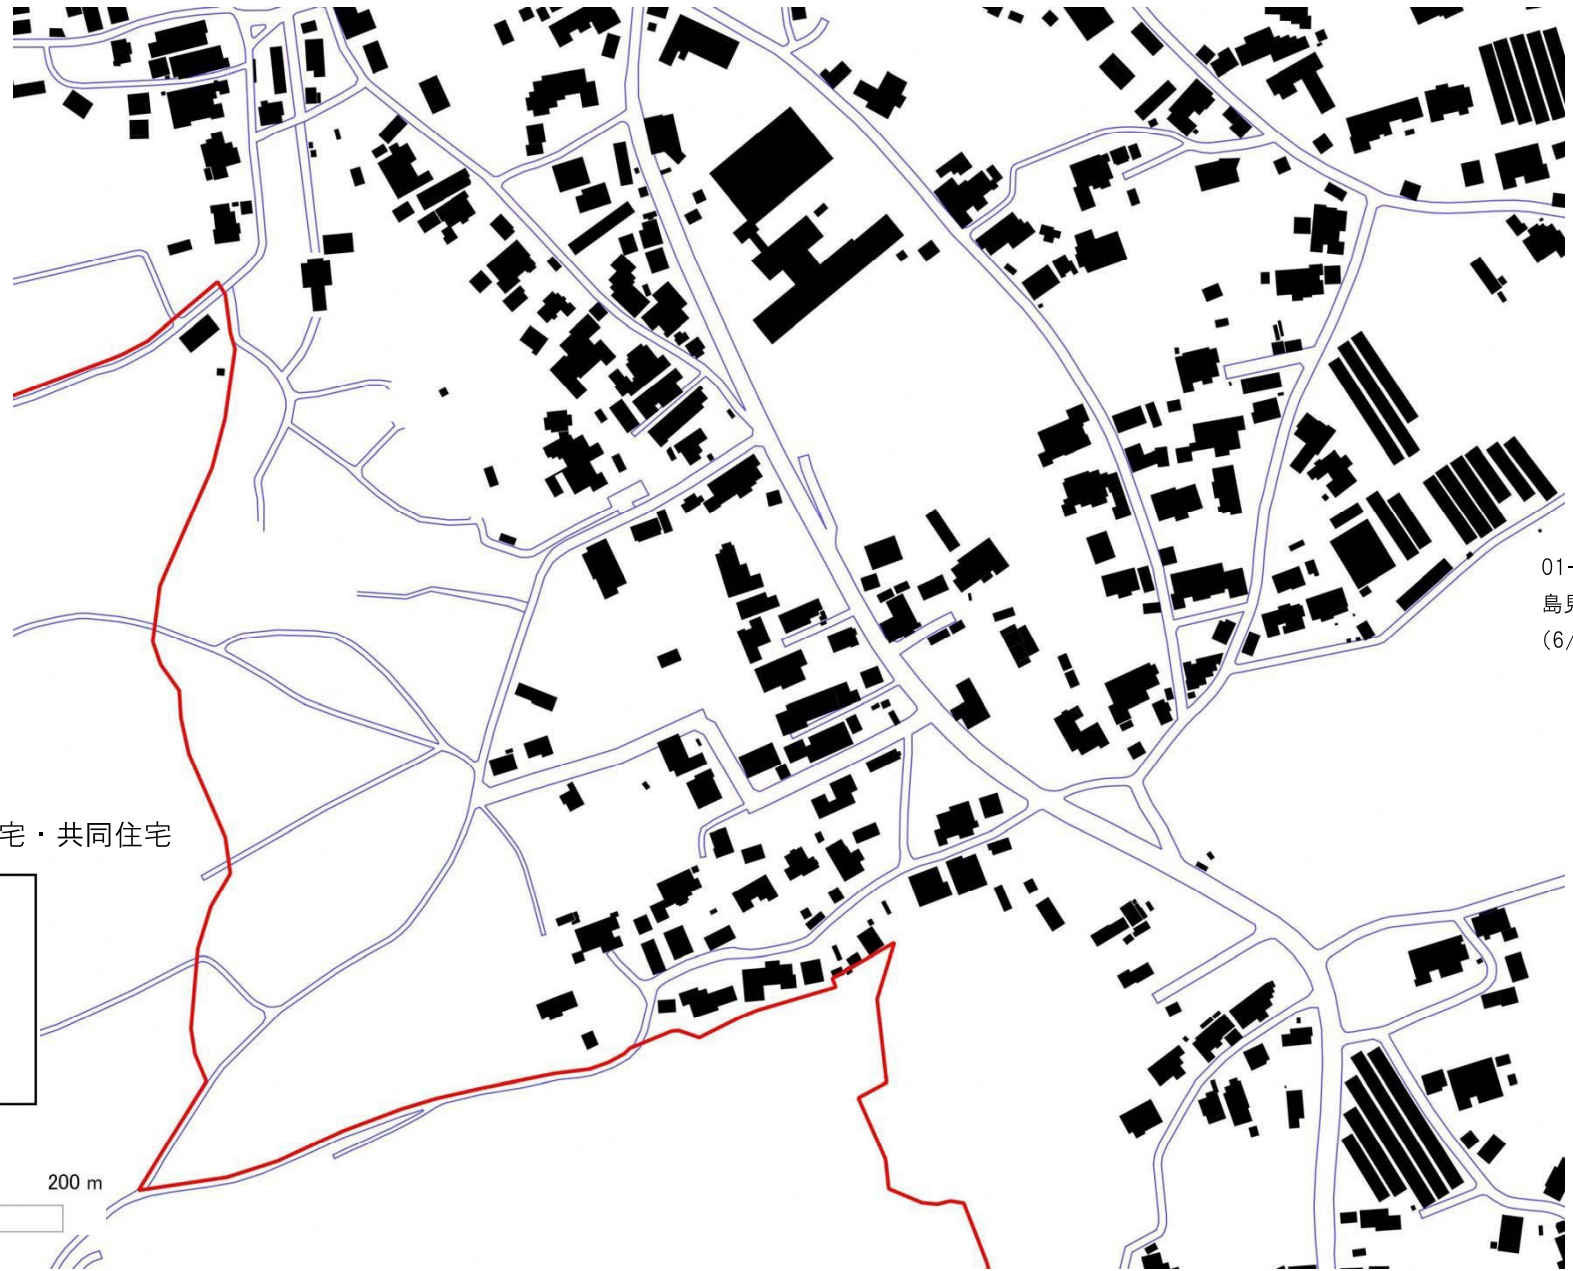

01-01-04 島見・加治川・白勢町(4/9)



01-01-06
島見・加治川・白勢町
(6/9)

予定建築物の用途：
戸建住宅・店舗等兼用住宅・共同住宅

凡例

	既存集落区域
	市街化区域


1:2,500



01-01-07 島見・加治川・白勢町(7/9)


01-01-06 島見・加治川・白勢町(6/9)

01-01-05 島見・加治川・白勢町(5/9)

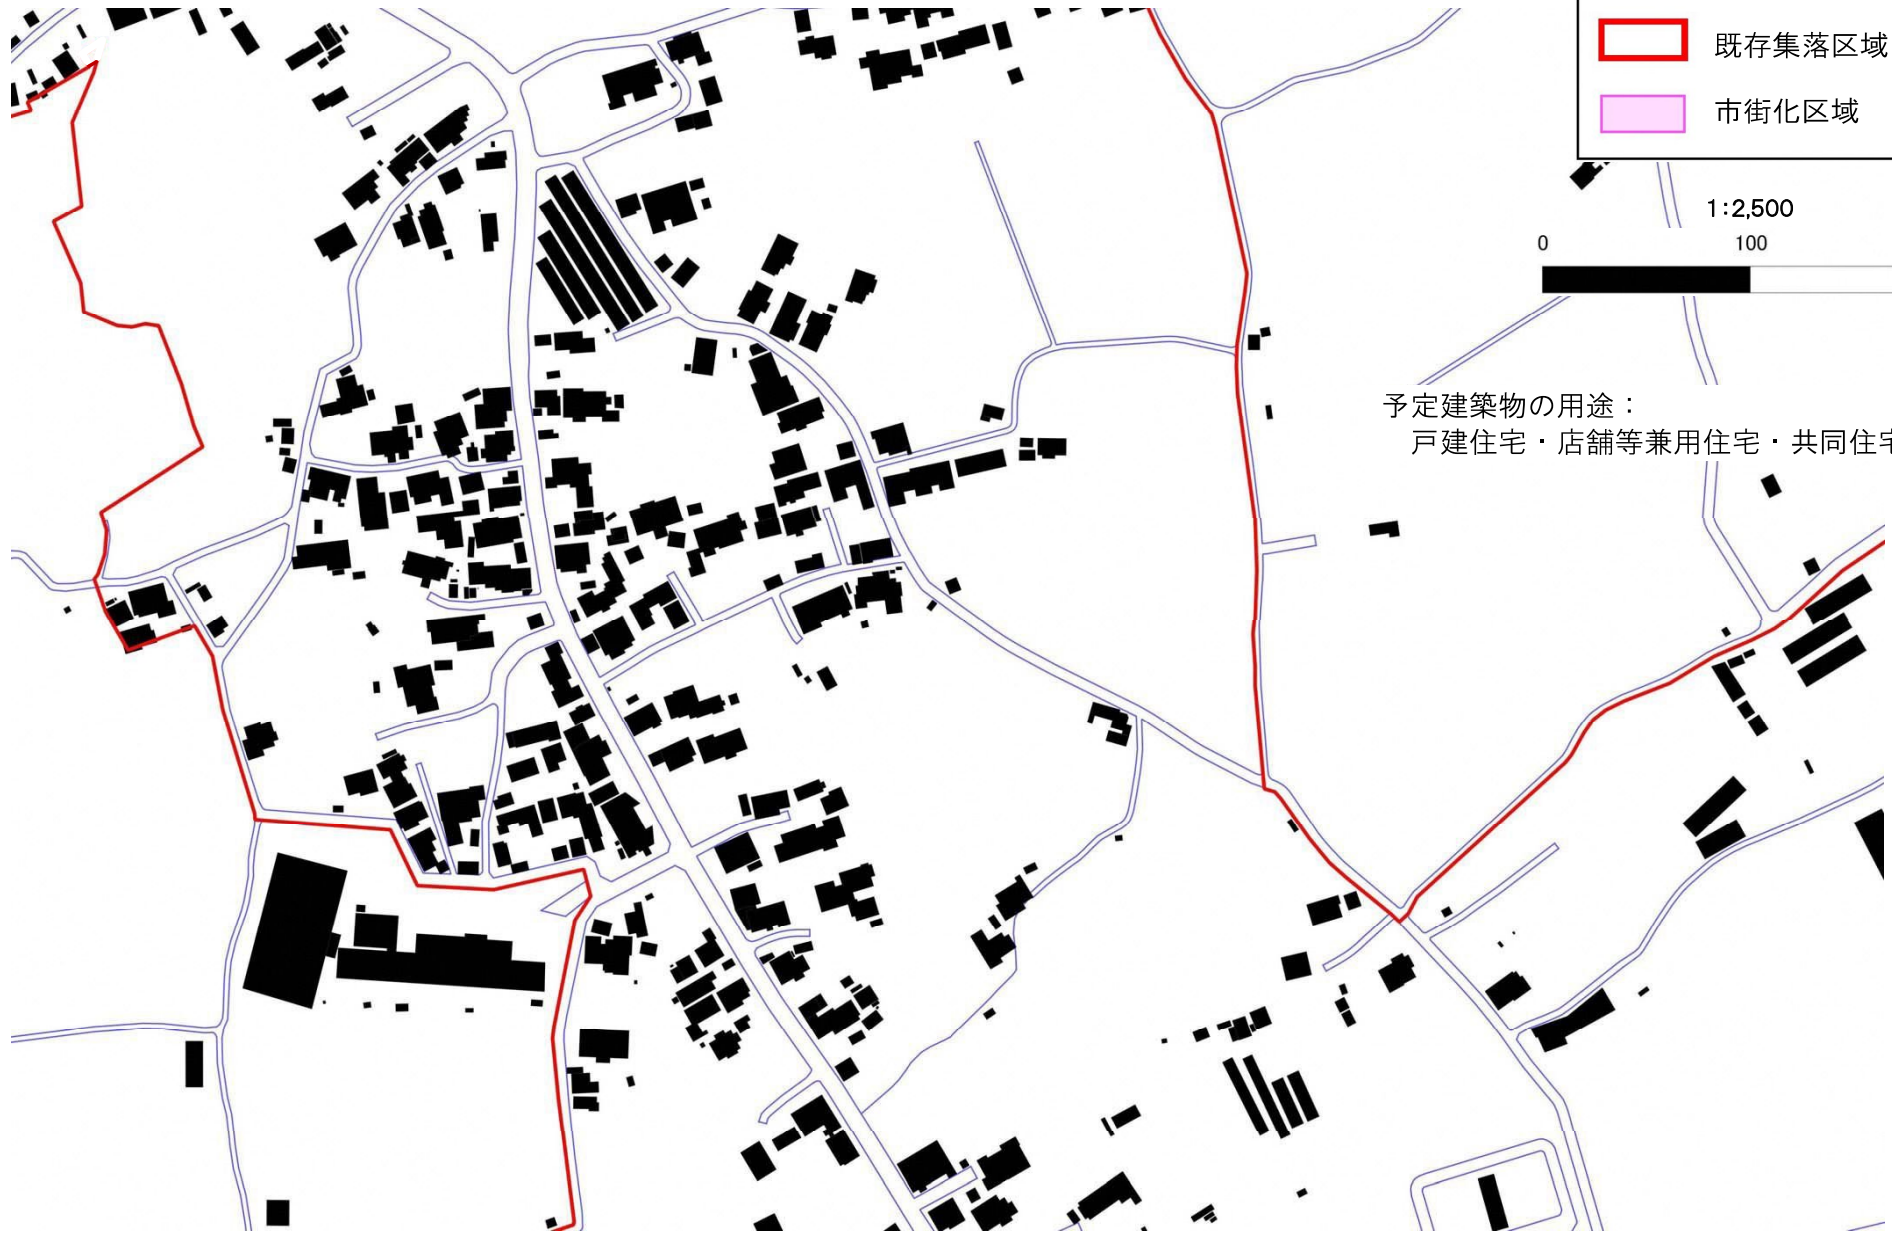

凡例

- 既存集落区域
- 市街化区域

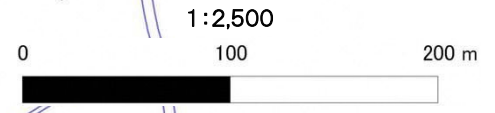

予定建築物の用途：
戸建住宅・店舗等兼用住宅・共同住宅

01-01-07 島見・加治川・白勢町(7/9)



01-01-07 島見・加治川・白勢町(7/9)


予定建築物の用途：戸建住宅・店舗等兼用住宅・共同住宅

01-01-06 島見・加治川・白勢町(6/9)



凡例

-  既存集落区域
-  市街化区域

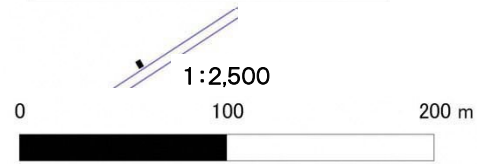

01-01-08 島見・加治川・白勢町(8/9)

01-01-08 島見・加治川・白勢町(8/9)

01-01-07 島見・加治川・白勢町(7/9)


予定建築物の用途：
戸建住宅・店舗等兼用住宅・共同住宅



凡例

- 既存集落区域 (Red outline)
- 市街化区域 (Blue outline)

1:2,500

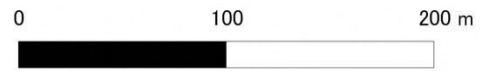




01-01-09 島見・加治川・白勢町(9/9)



予定建築物の用途：戸建住宅・店舗等兼用住宅・共同住宅

凡例

-  既存集落区域
-  市街化区域

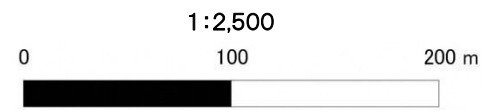

01-02-01 島見町・新富町・太夫浜(1/3)

予定建築物の用途：戸建住宅・店舗等兼用住宅・共同住宅



01-02-02 島見町・新富町・太夫浜(2/3)

01-02-02 島見町・新富町・太夫浜(2/3)

01-02-01 島見町・新富町・太夫浜(1/3)

予定建築物の用途：戸建住宅・店舗等兼用住宅・共同住宅




01-02-03 島見町・新富町・太夫浜(3/3)

01-02-03 島見町・新富町・太夫浜(3/3)




予定建築物の用途：戸建住宅・店舗等兼用住宅・共同住宅

01-02-02 島見町・新富町・太夫浜(2/3)

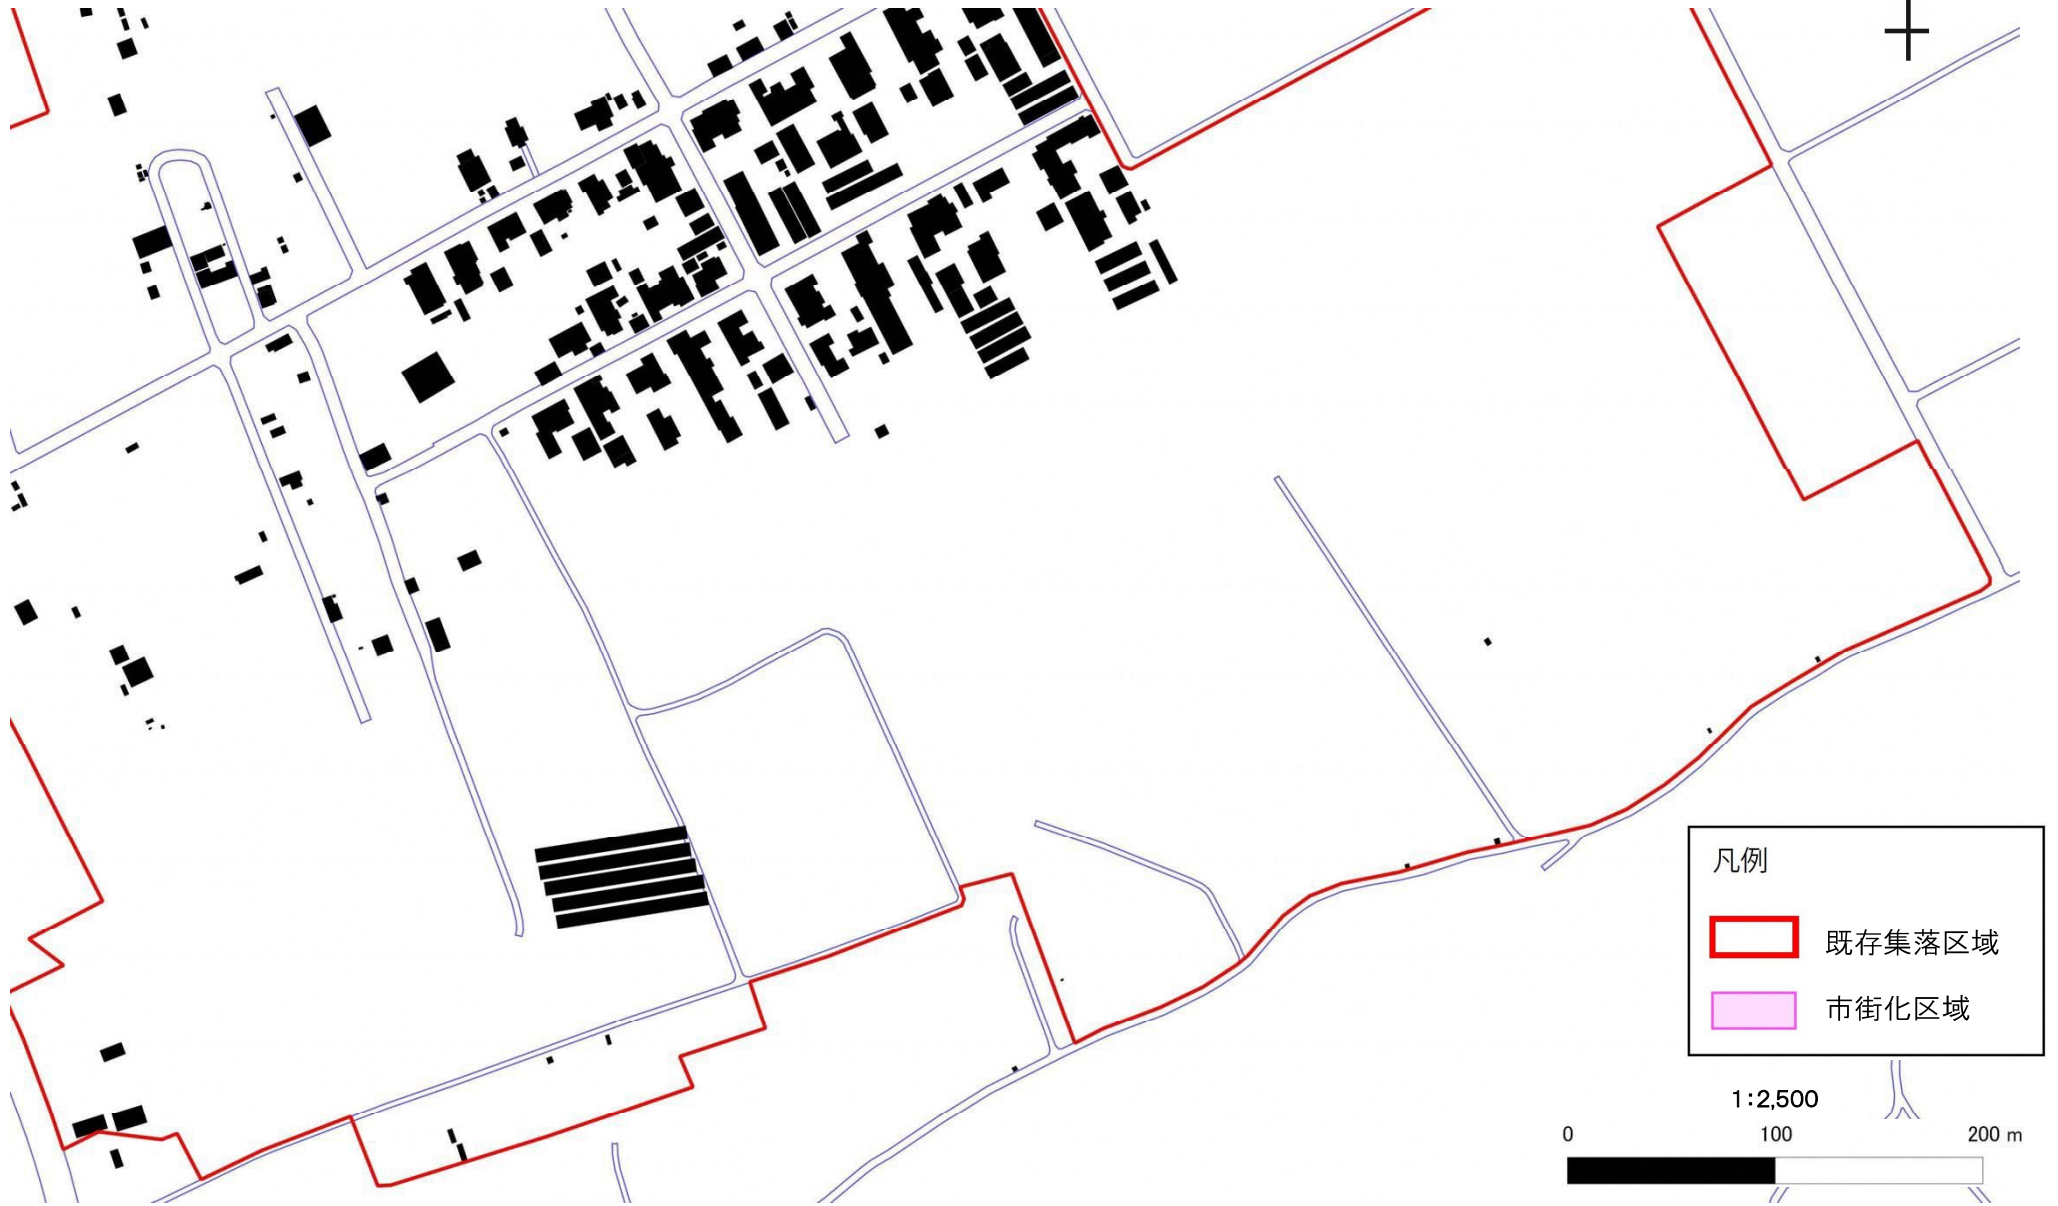

01-03-01 太夫浜(1/2)

予定建築物の用途：戸建住宅・店舗等兼用住宅・共同住宅

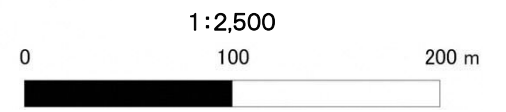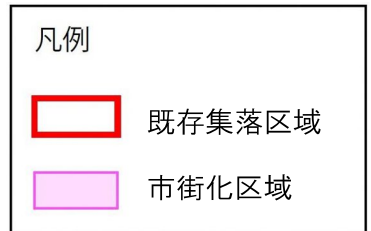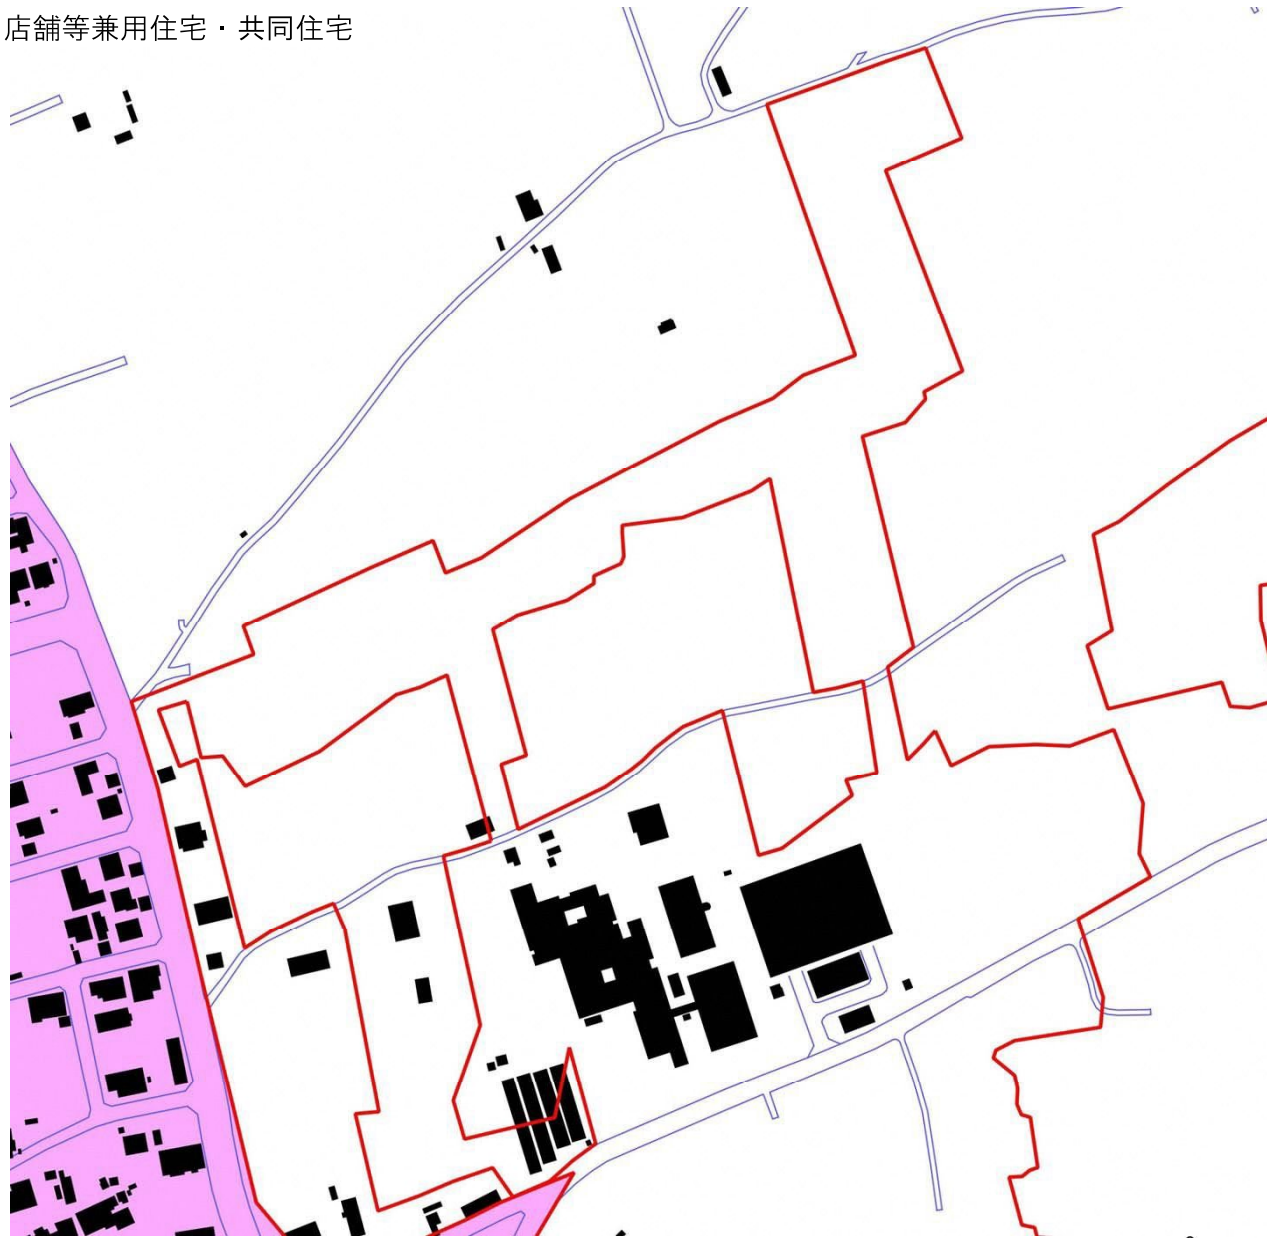


01-03-02 太夫浜(2/2)

01-03-02 太夫浜(2/2)


予定建築物の用途：戸建住宅・店舗等兼用住宅・共同住宅

01-03-01 太夫浜(1/2)

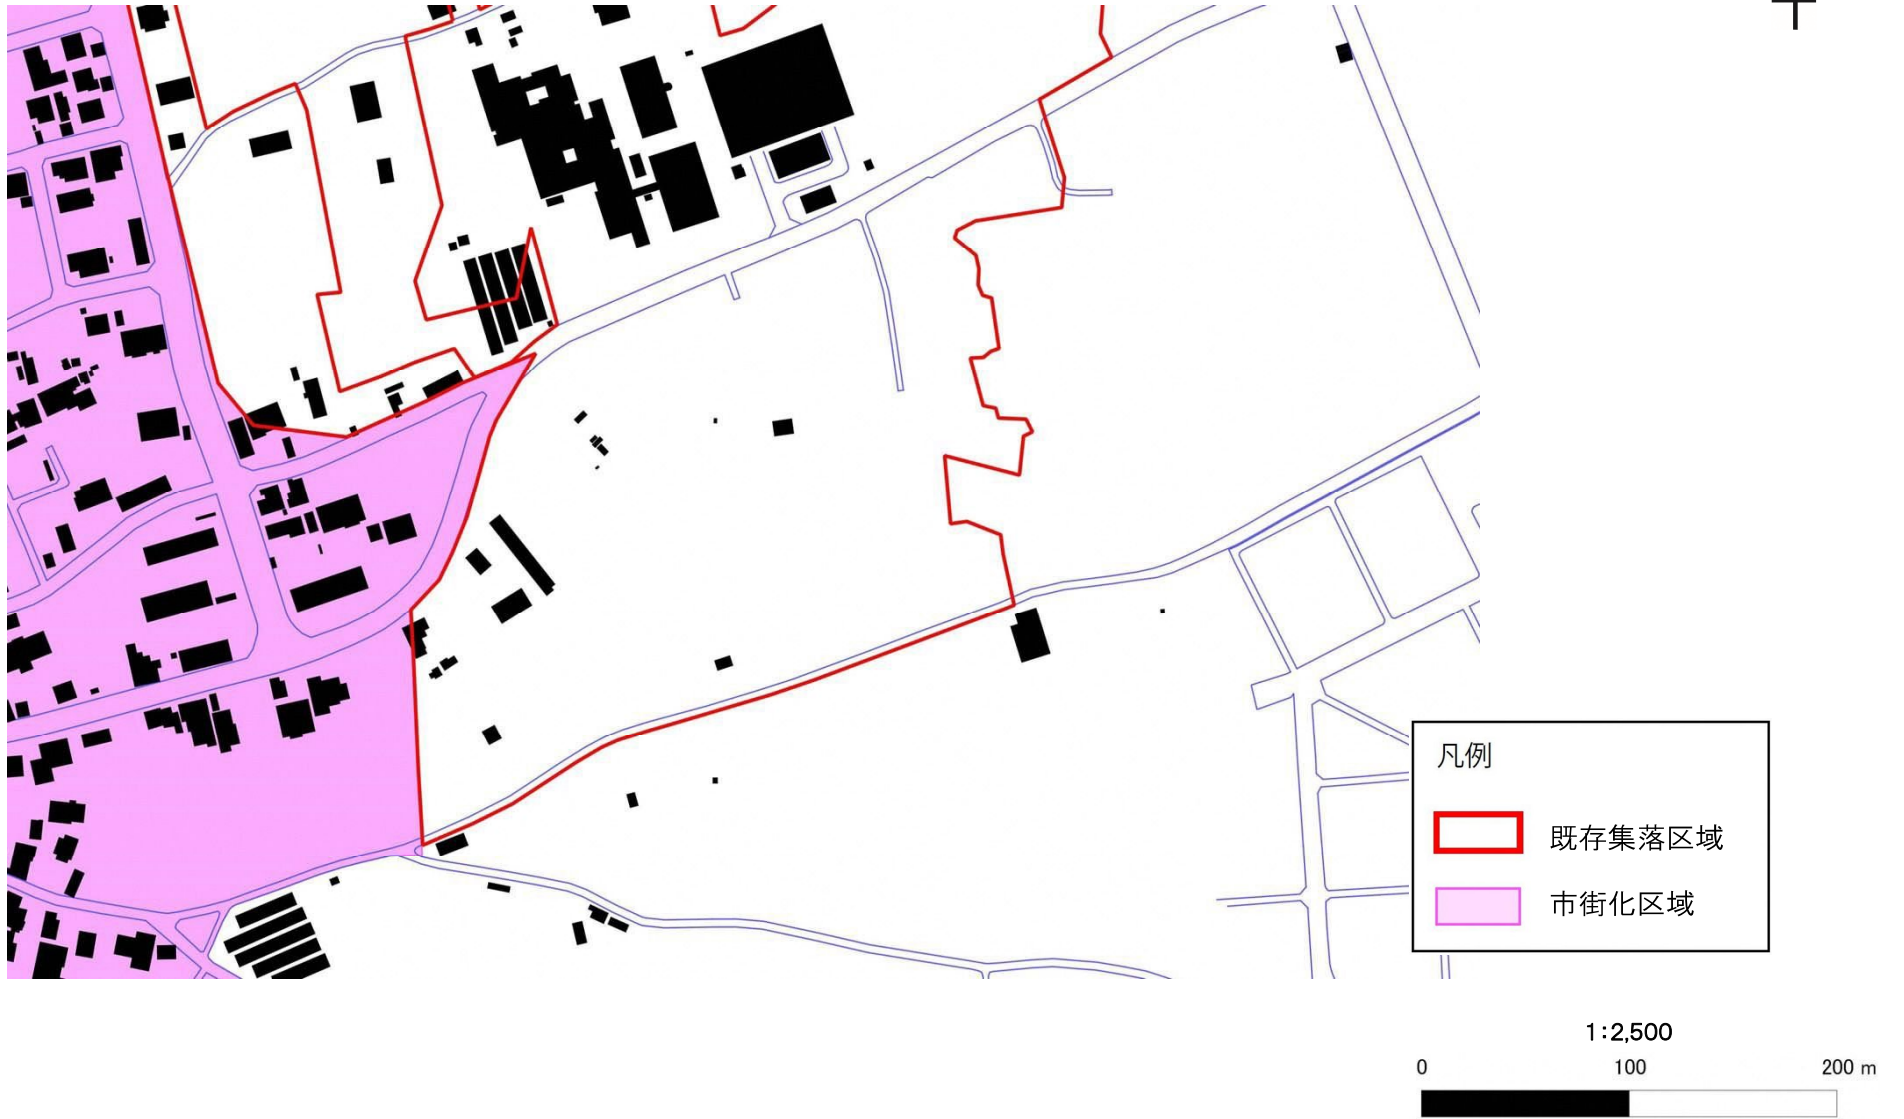

01-04-01 太夫浜・新緑・神谷内・松栄町(1/3)

予定建築物の用途：戸建住宅・店舗等兼用住宅・共同住宅

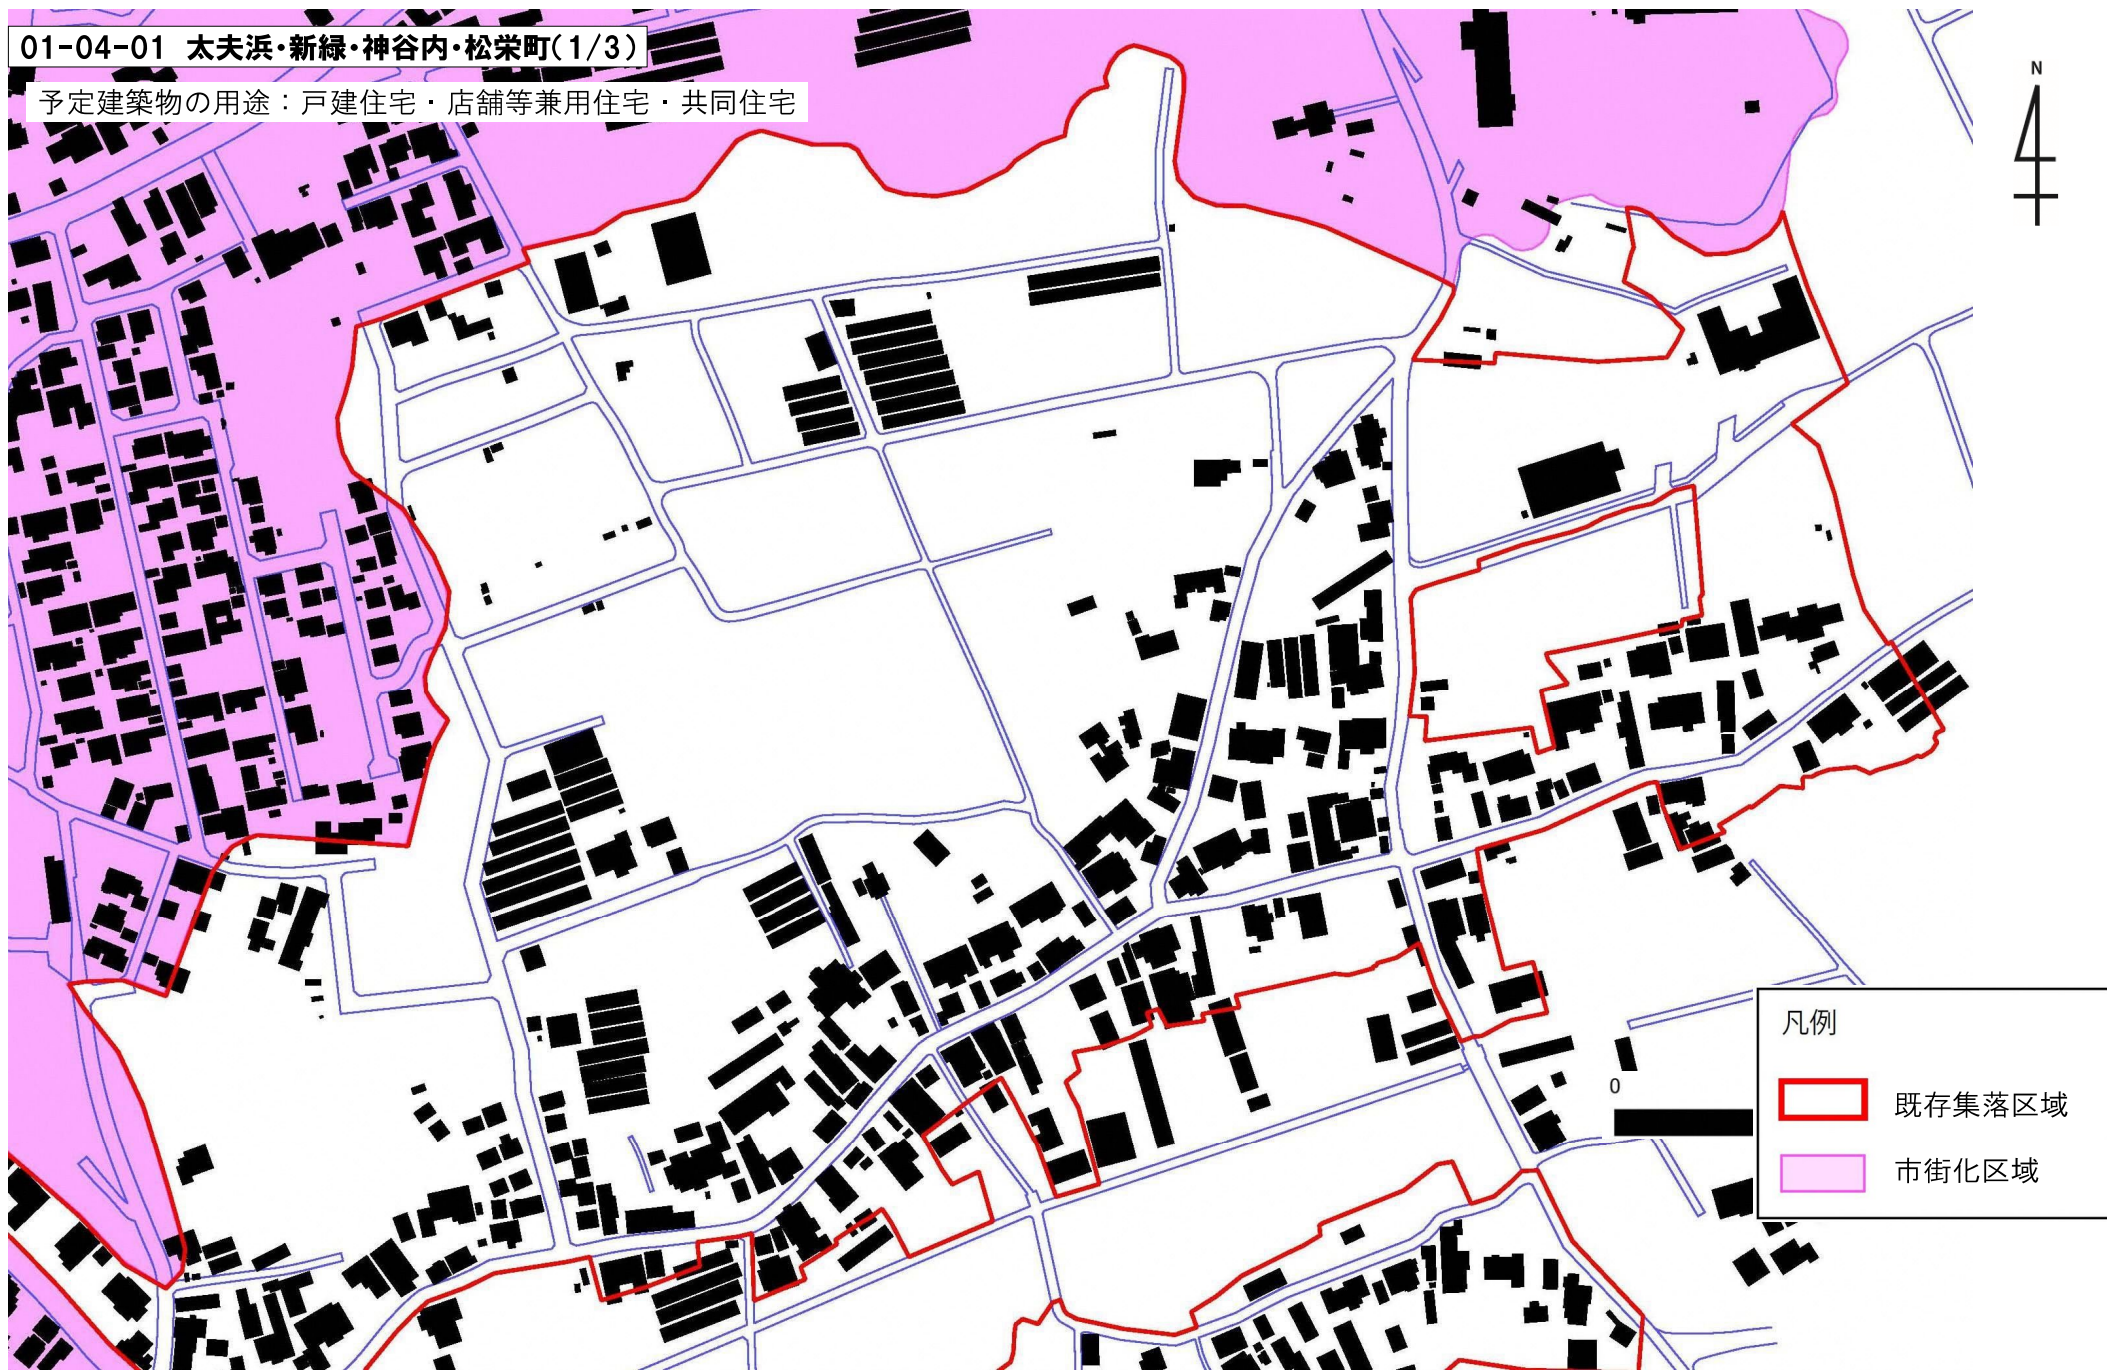

01-04-02 太夫浜・新緑・神谷内・松栄町(2/3)

予定建築物の用途：戸建住宅・店舗等兼用住宅・共同住宅

01-04-01 太夫浜・新緑・神谷内・松栄町(1/3)



01-04-03 太夫浜・新緑・神谷内・松栄町(3/3)


01-04-03 太夫浜・新緑・神谷内・松栄町(3/3)


予定建築物の用途：戸建住宅・店舗等兼用住宅・共同住宅


01-04-02
太夫浜・新緑
・神谷内・松栄町
(2/3)



凡例

-  既存集落区域
-  市街化区域

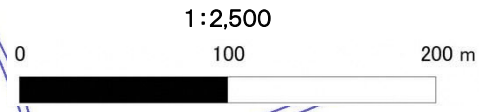

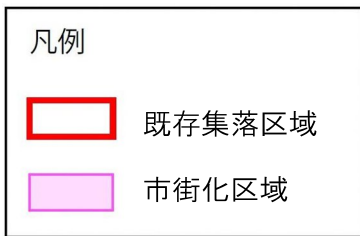

1:2,500



01-05-02 名目所(2/2)

01-05-01 名目所(1/2)

予定建築物の用途：戸建住宅・店舗等兼用住宅・共同住宅

