



04-01-01 楚川(1/6)

予定建築物の用途：戸建住宅・店舗等兼用住宅・共同住宅




凡例

-  既存集落区域
-  市街化区域

1:2,500

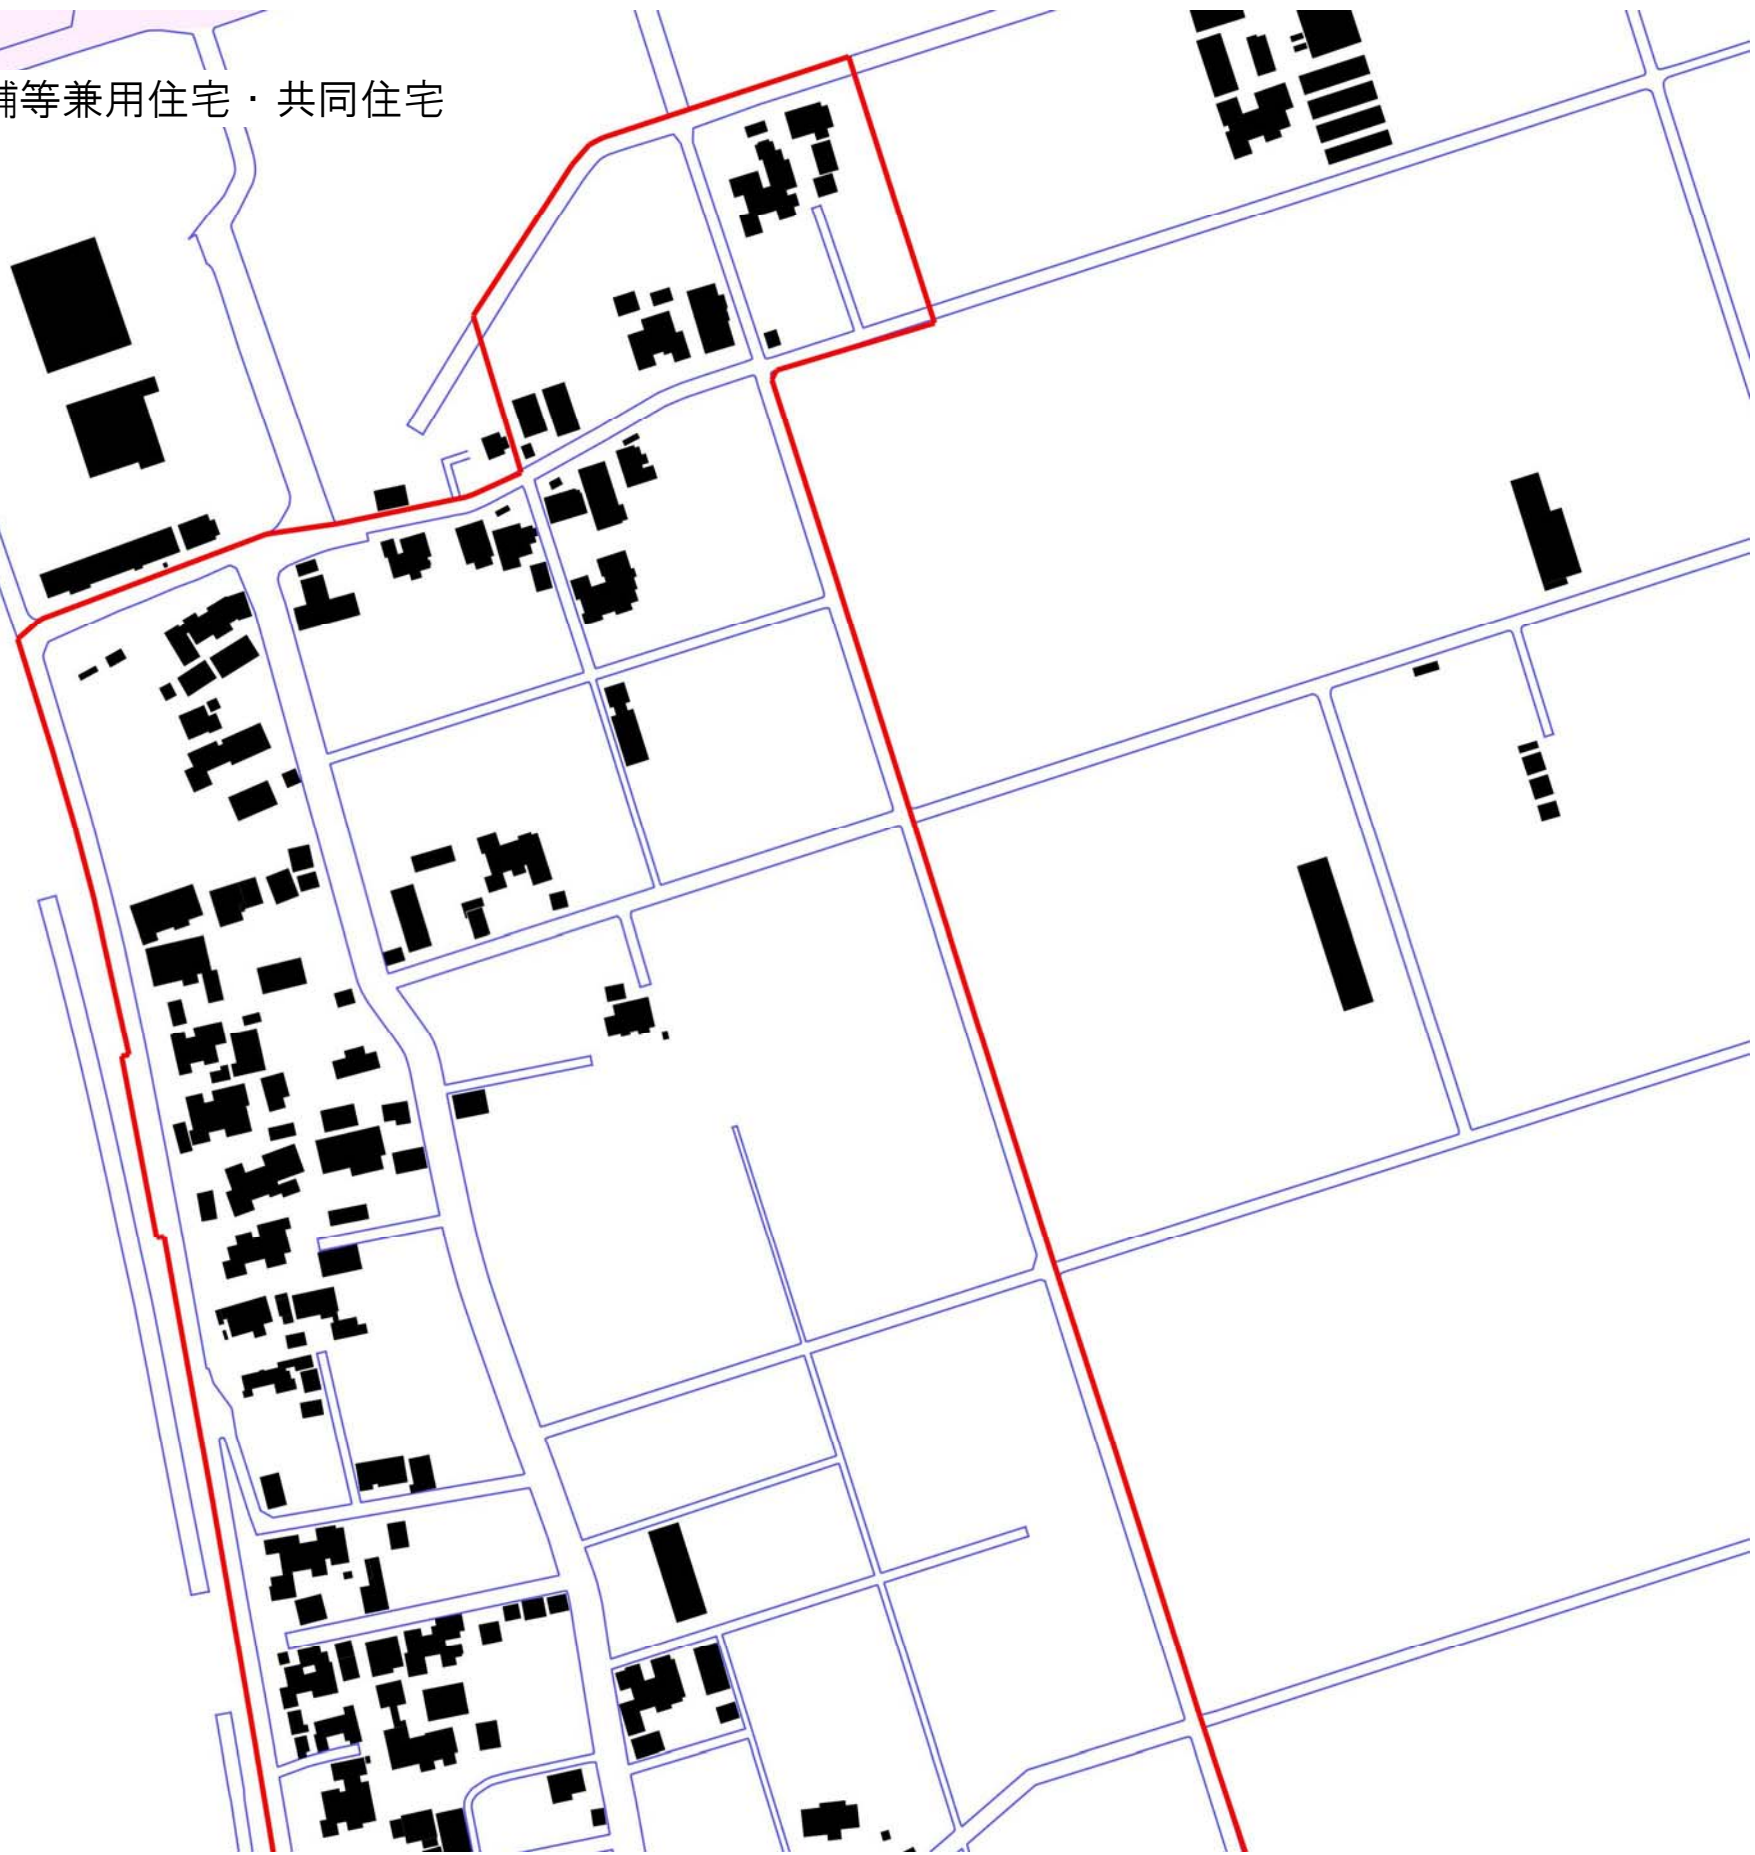

0 100 200 m



04-01-02 楚川(2/6)




凡例

-  既存集落区域
-  市街化区域

1:2,500



予定建築物の用途：戸建住宅・店舗等兼用住宅・共同住宅

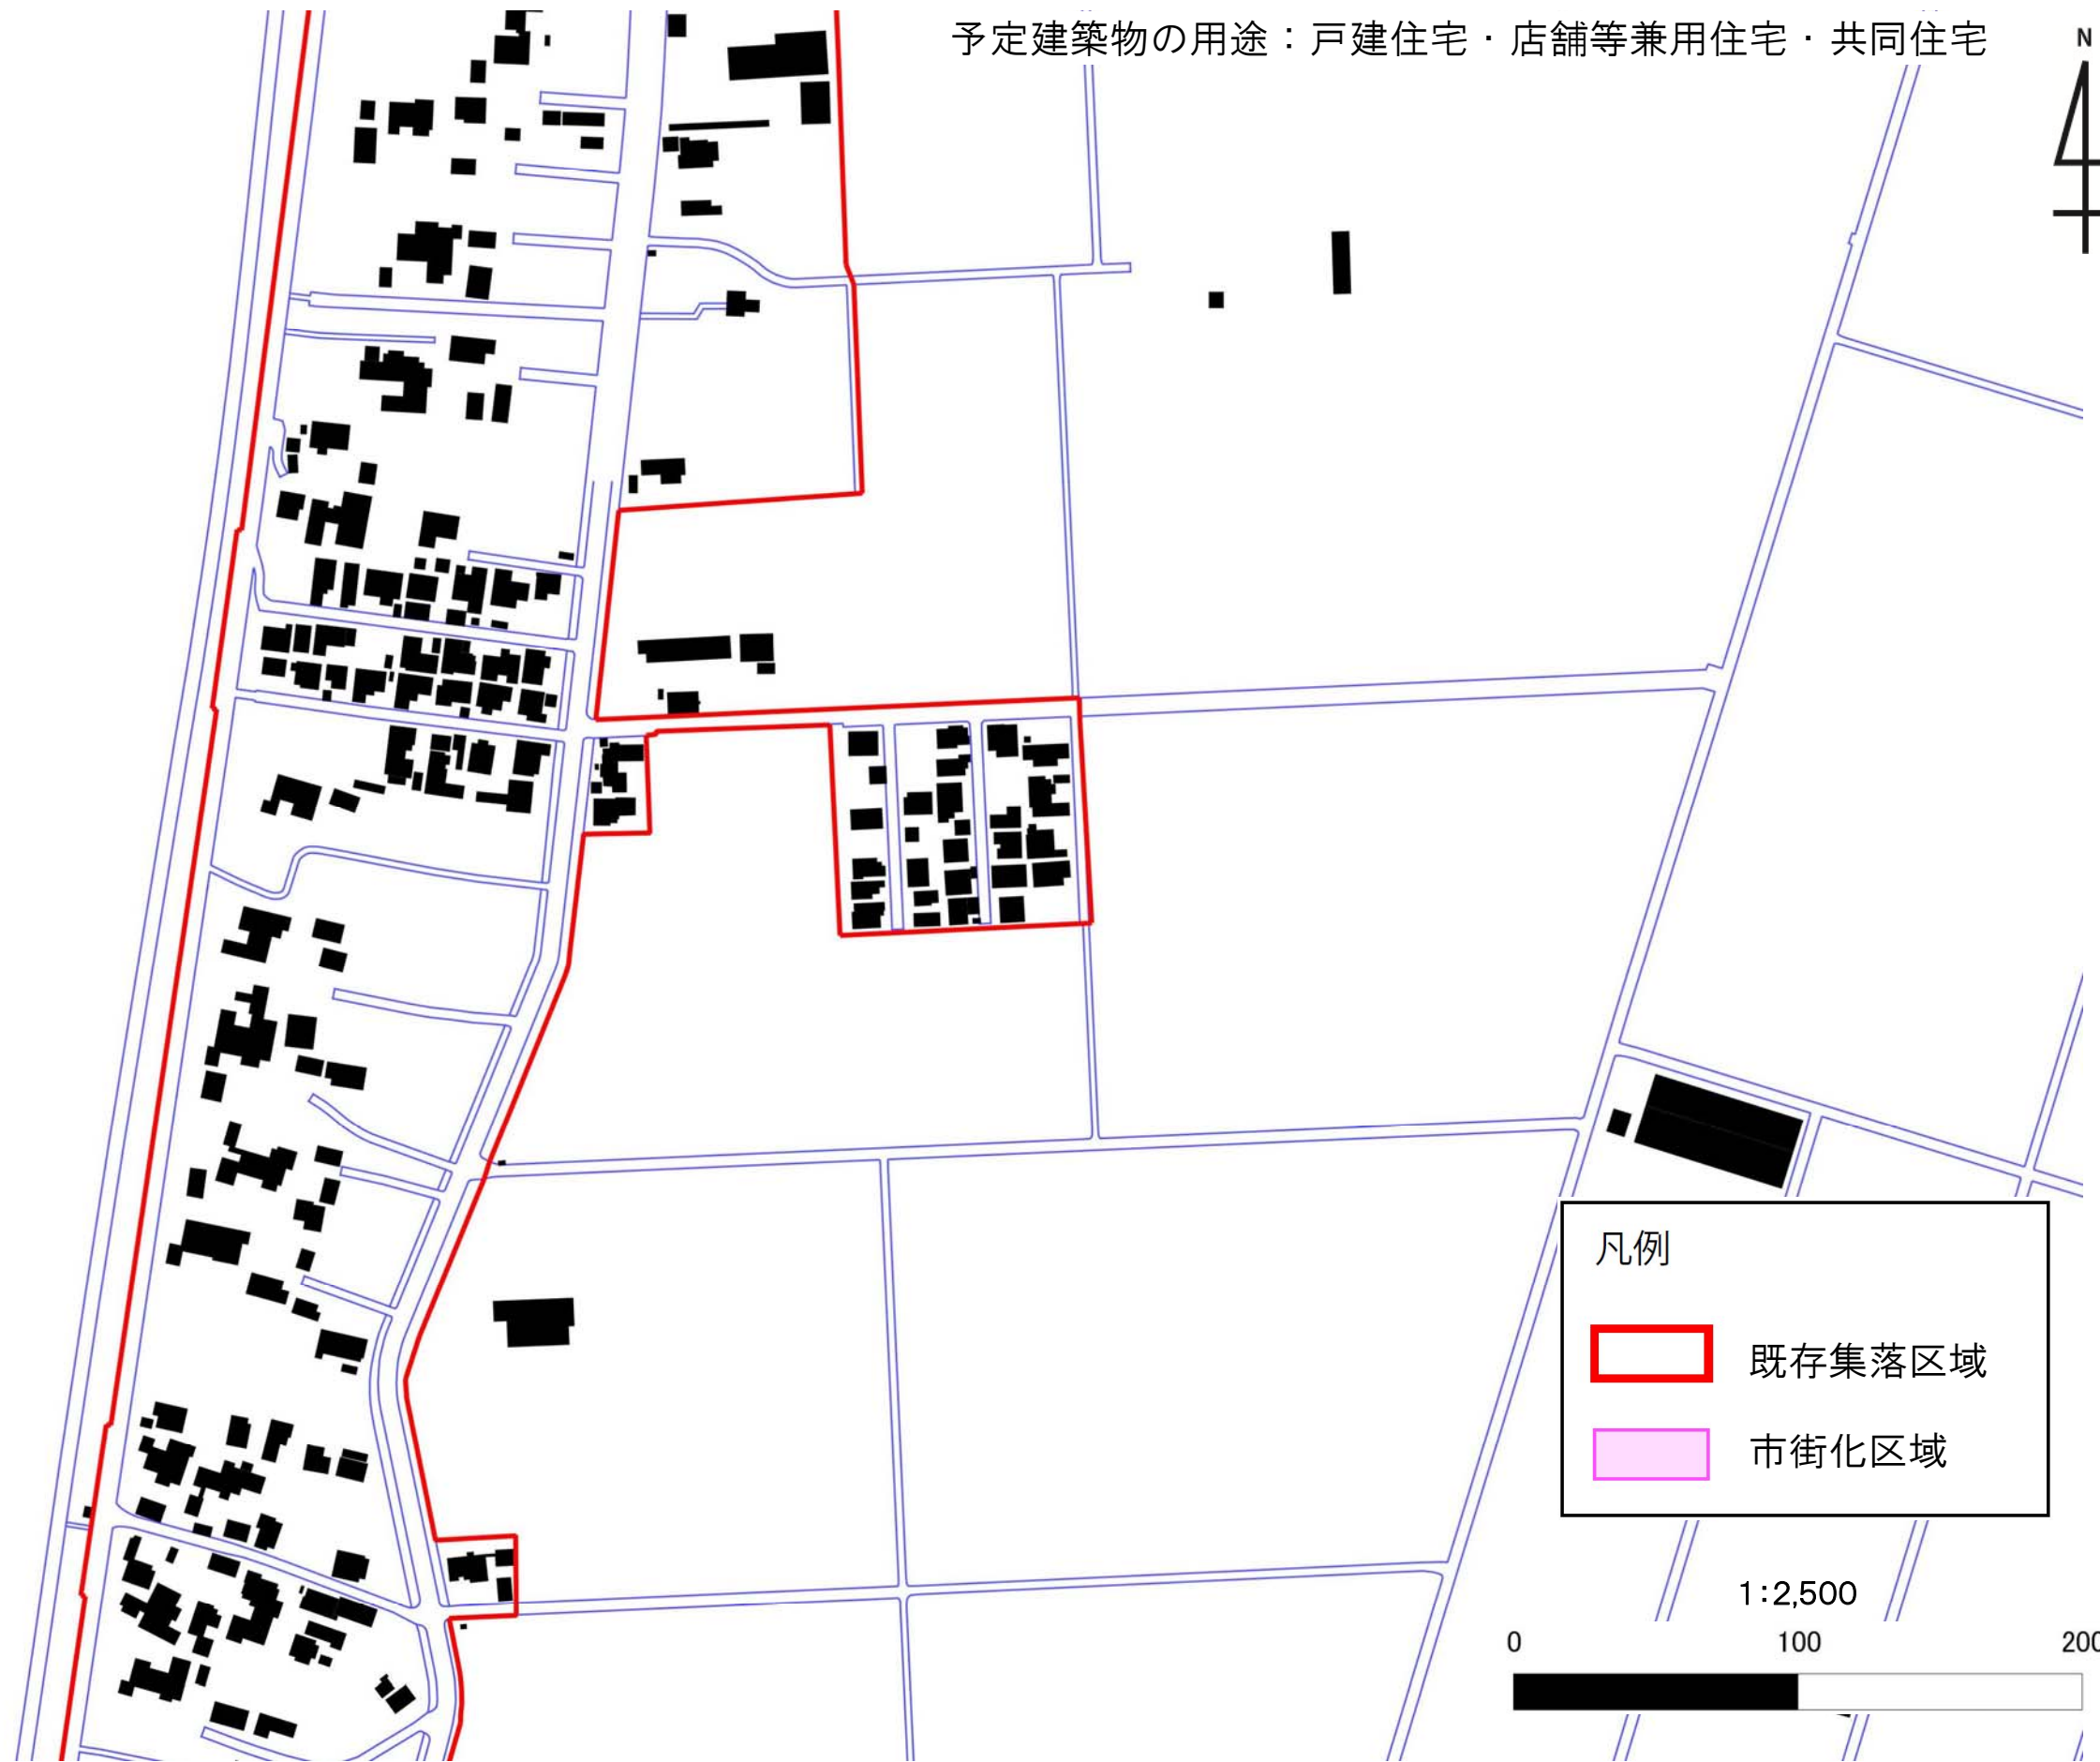



04-01-03 楚川(3/6)



04-01-06 楚川(6/6)

凡例

-  既存集落区域
-  市街化区域

1:2,500



04-01-05 楚川(5/6)

予定建築物の用途：戸建住宅・店舗等兼用住宅・共同住宅



04-01-06 楚川(6/6)

予定建築物の用途：戸建住宅・店舗等兼用住宅・共同住宅

04-01-04 楚川(4/6)


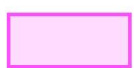


04-02-01 鐘木・俵柳

予定建築物の用途：戸建住宅・店舗等兼用住宅・共同住宅




凡例

	既存集落区域
	市街化区域



1:2,500

0 100 200 m

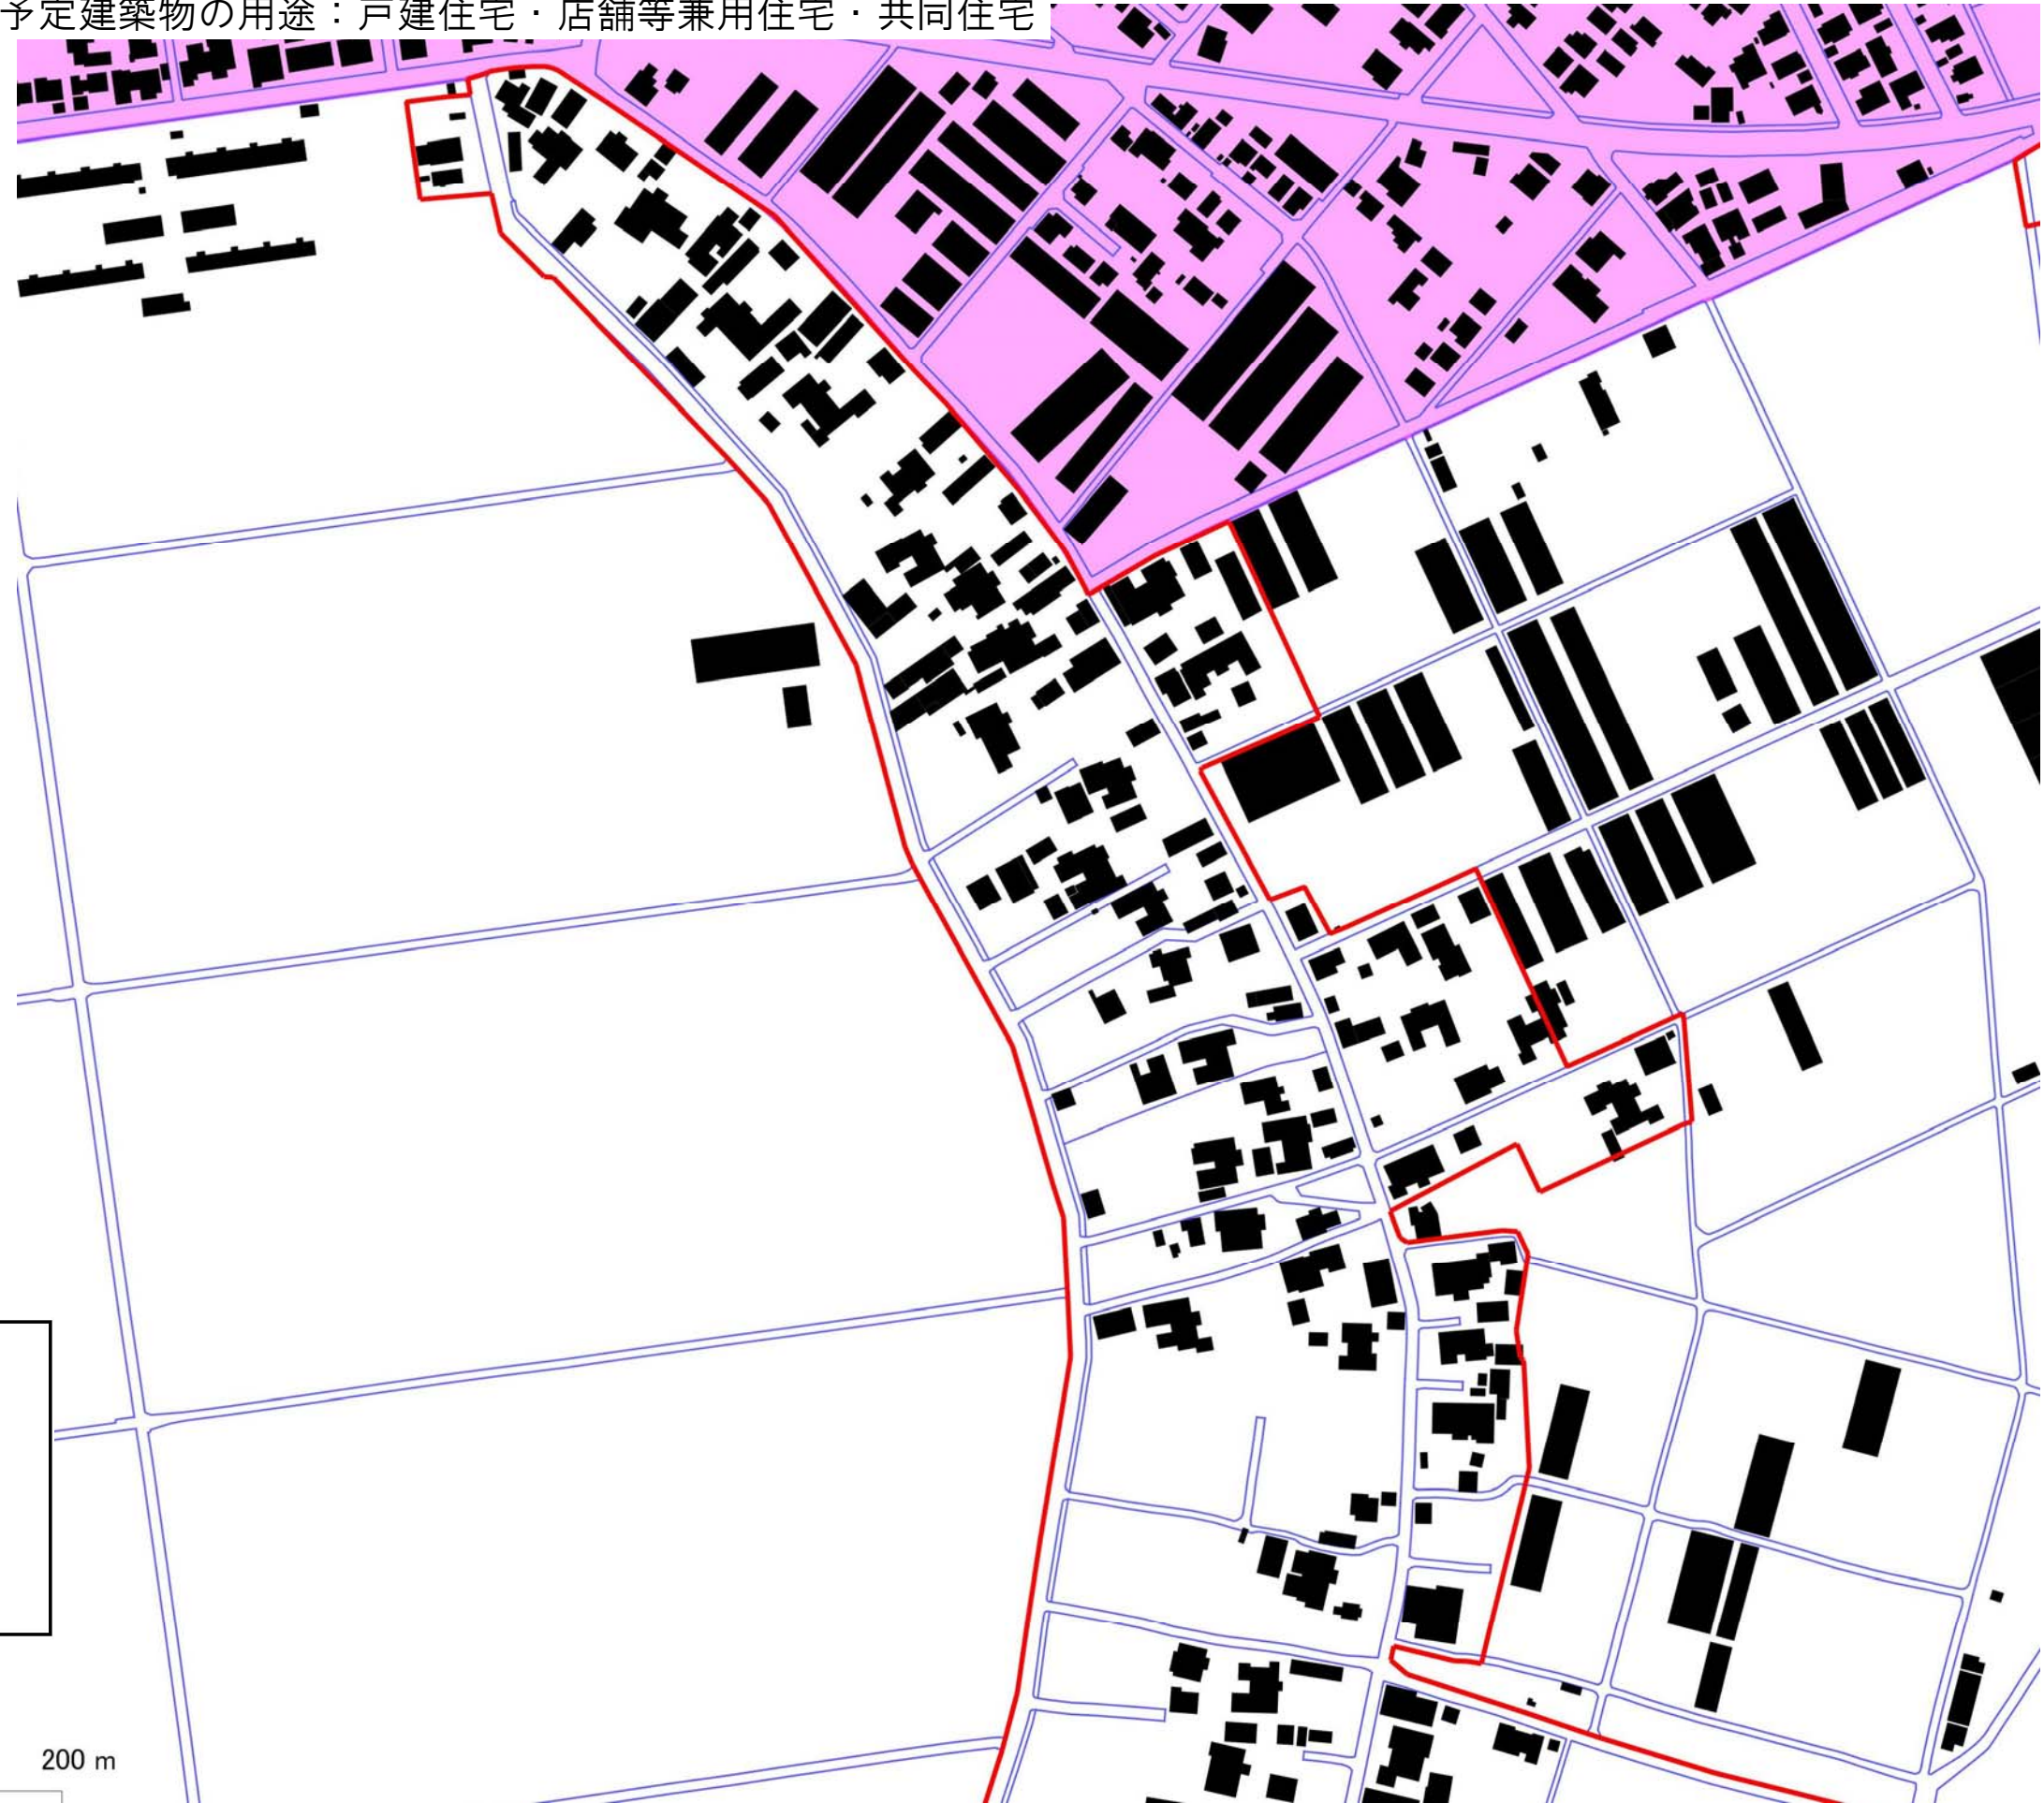



凡例

-  既存集落区域
-  市街化区域

1:2,500





04-03-02 天野(2/3)

04-03-01 天野(1/3)

予定建築物の用途：戸建住宅・店舗等兼用住宅・共同住宅



凡例


-  既存集落区域
-  市街化区域

1:2,500






04-03-03 天野(3/3)

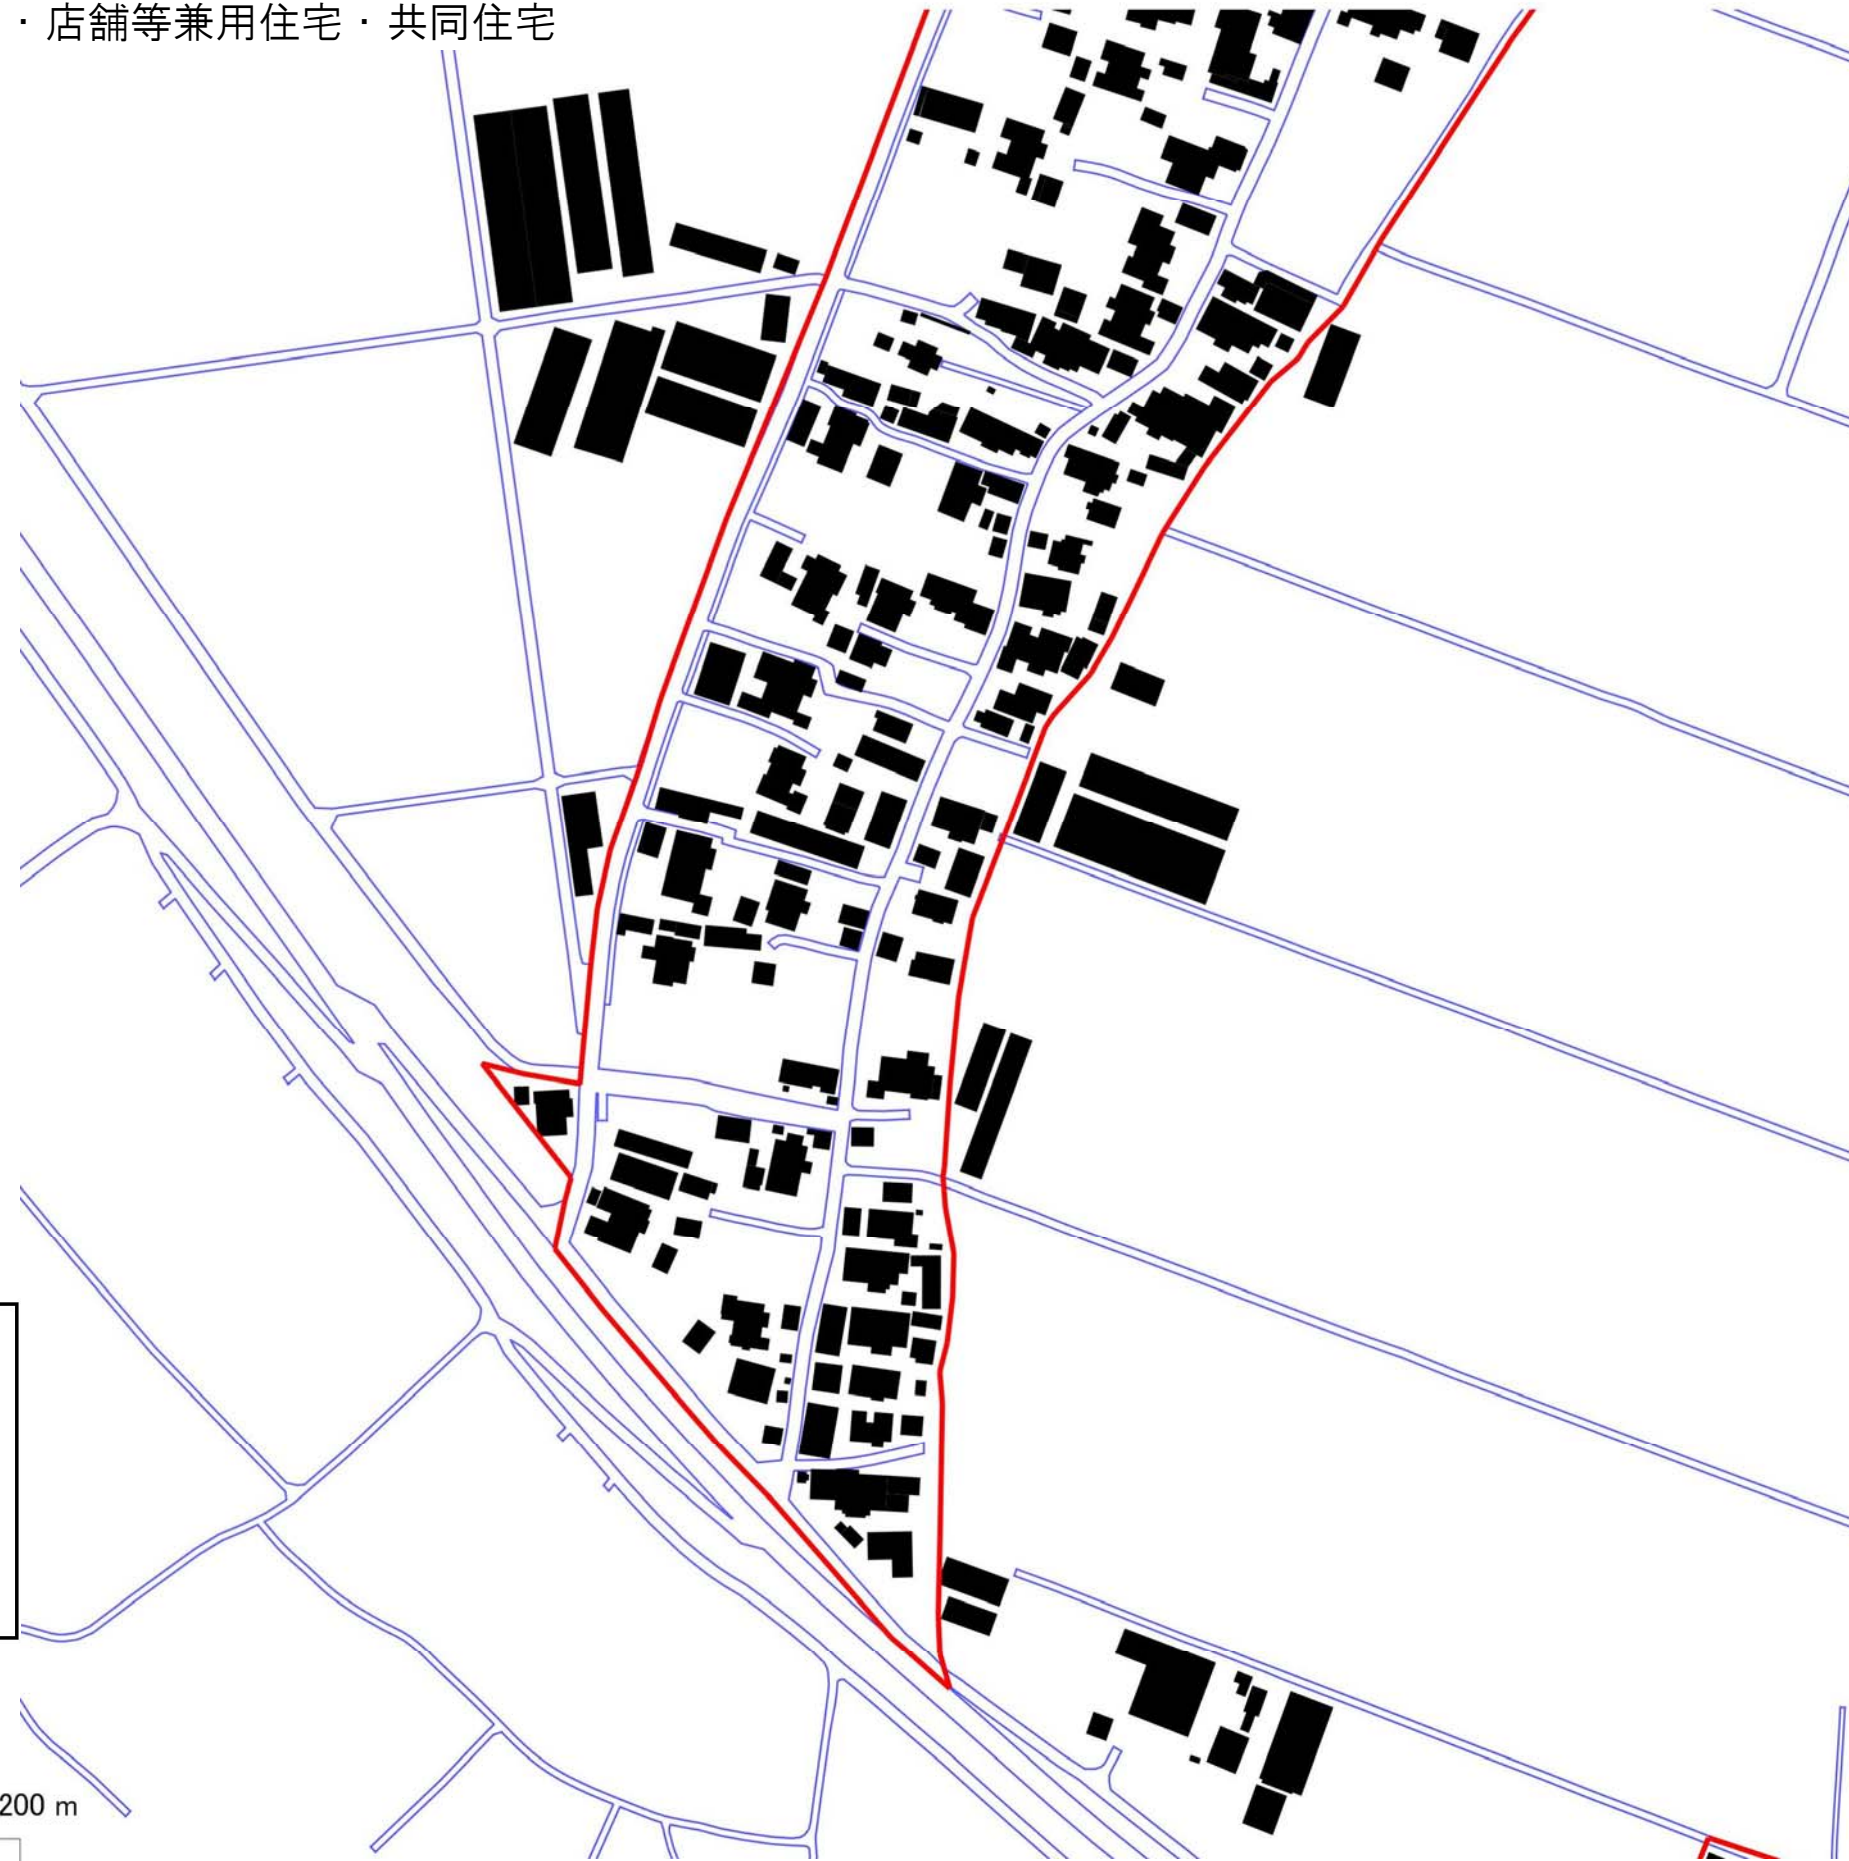
予定建築物の用途：戸建住宅・店舗等兼用住宅・共同住宅





凡例

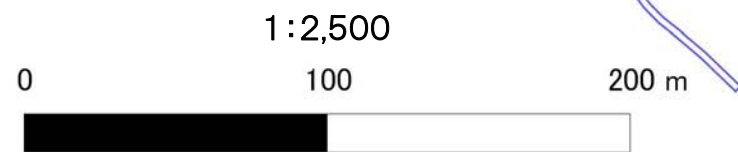
-  既存集落区域
-  市街化区域

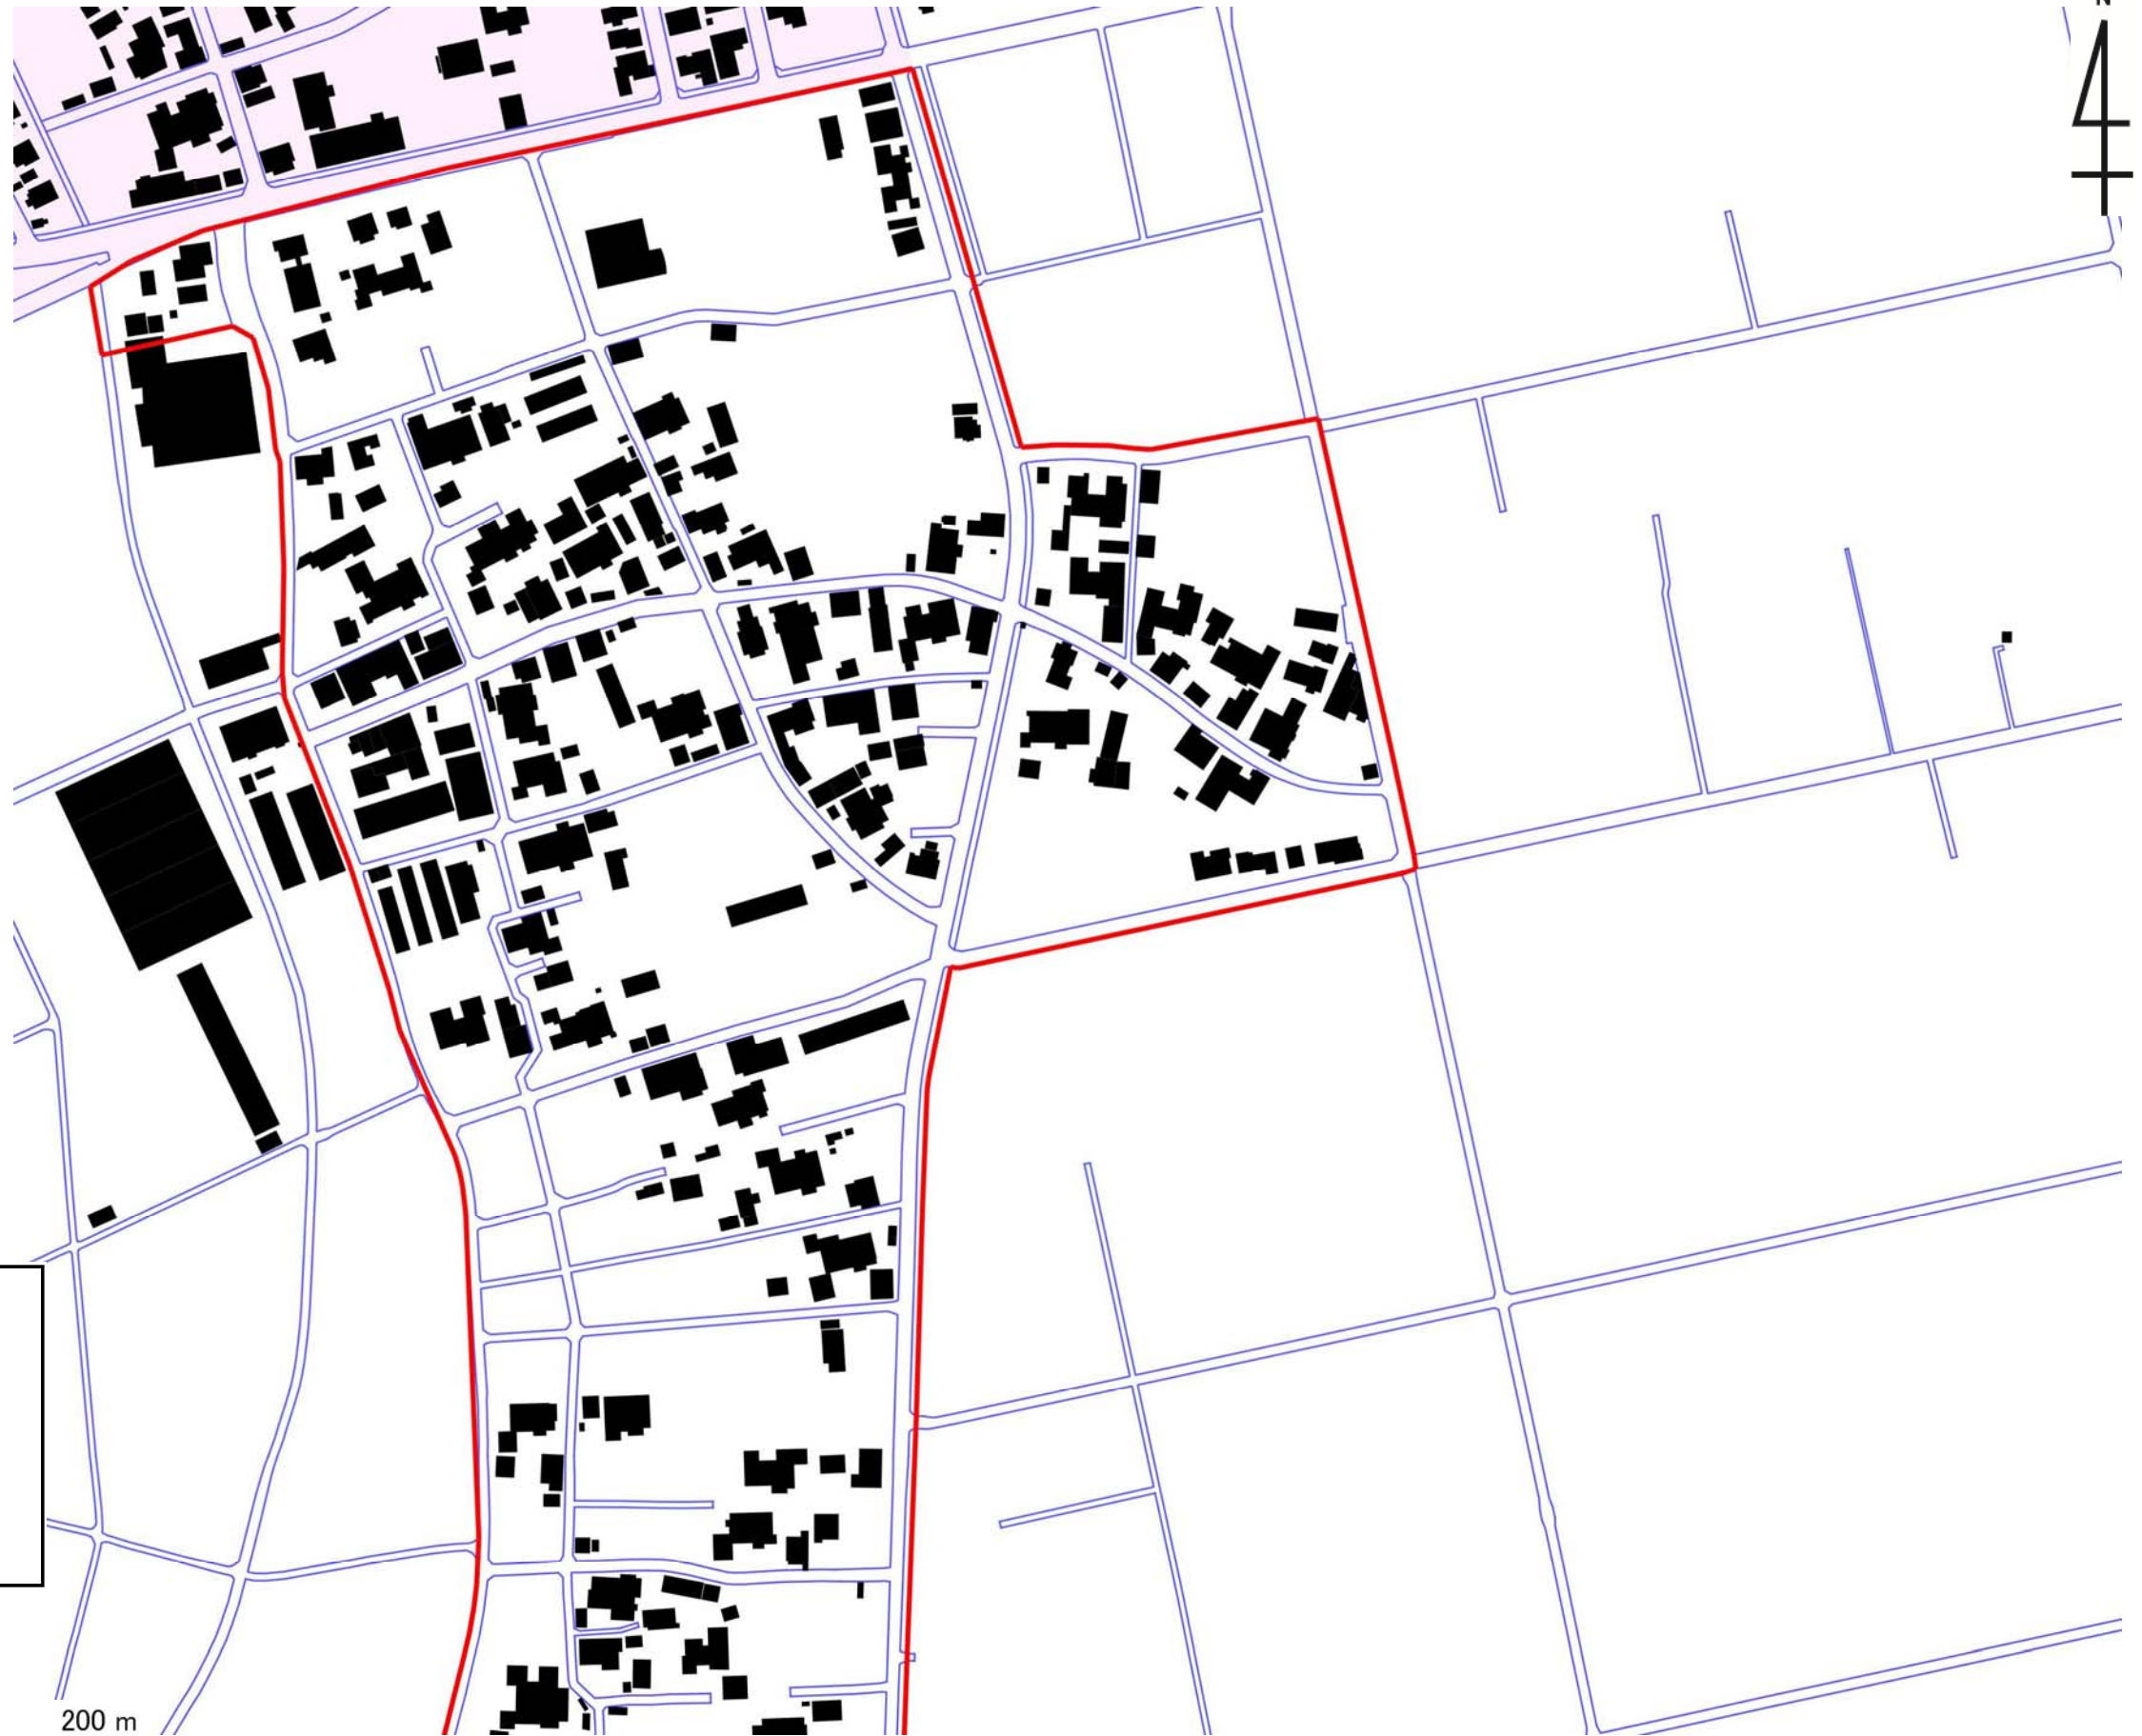



凡例


-  既存集落区域
-  市街化区域

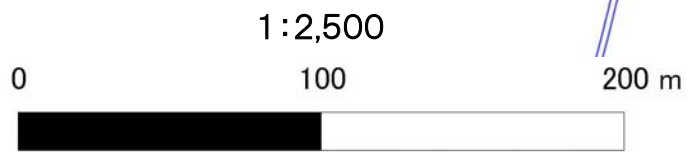


04-04-02 嘉木(2/2)

予定建築物の用途：戸建住宅・店舗等兼用住宅・共同住宅

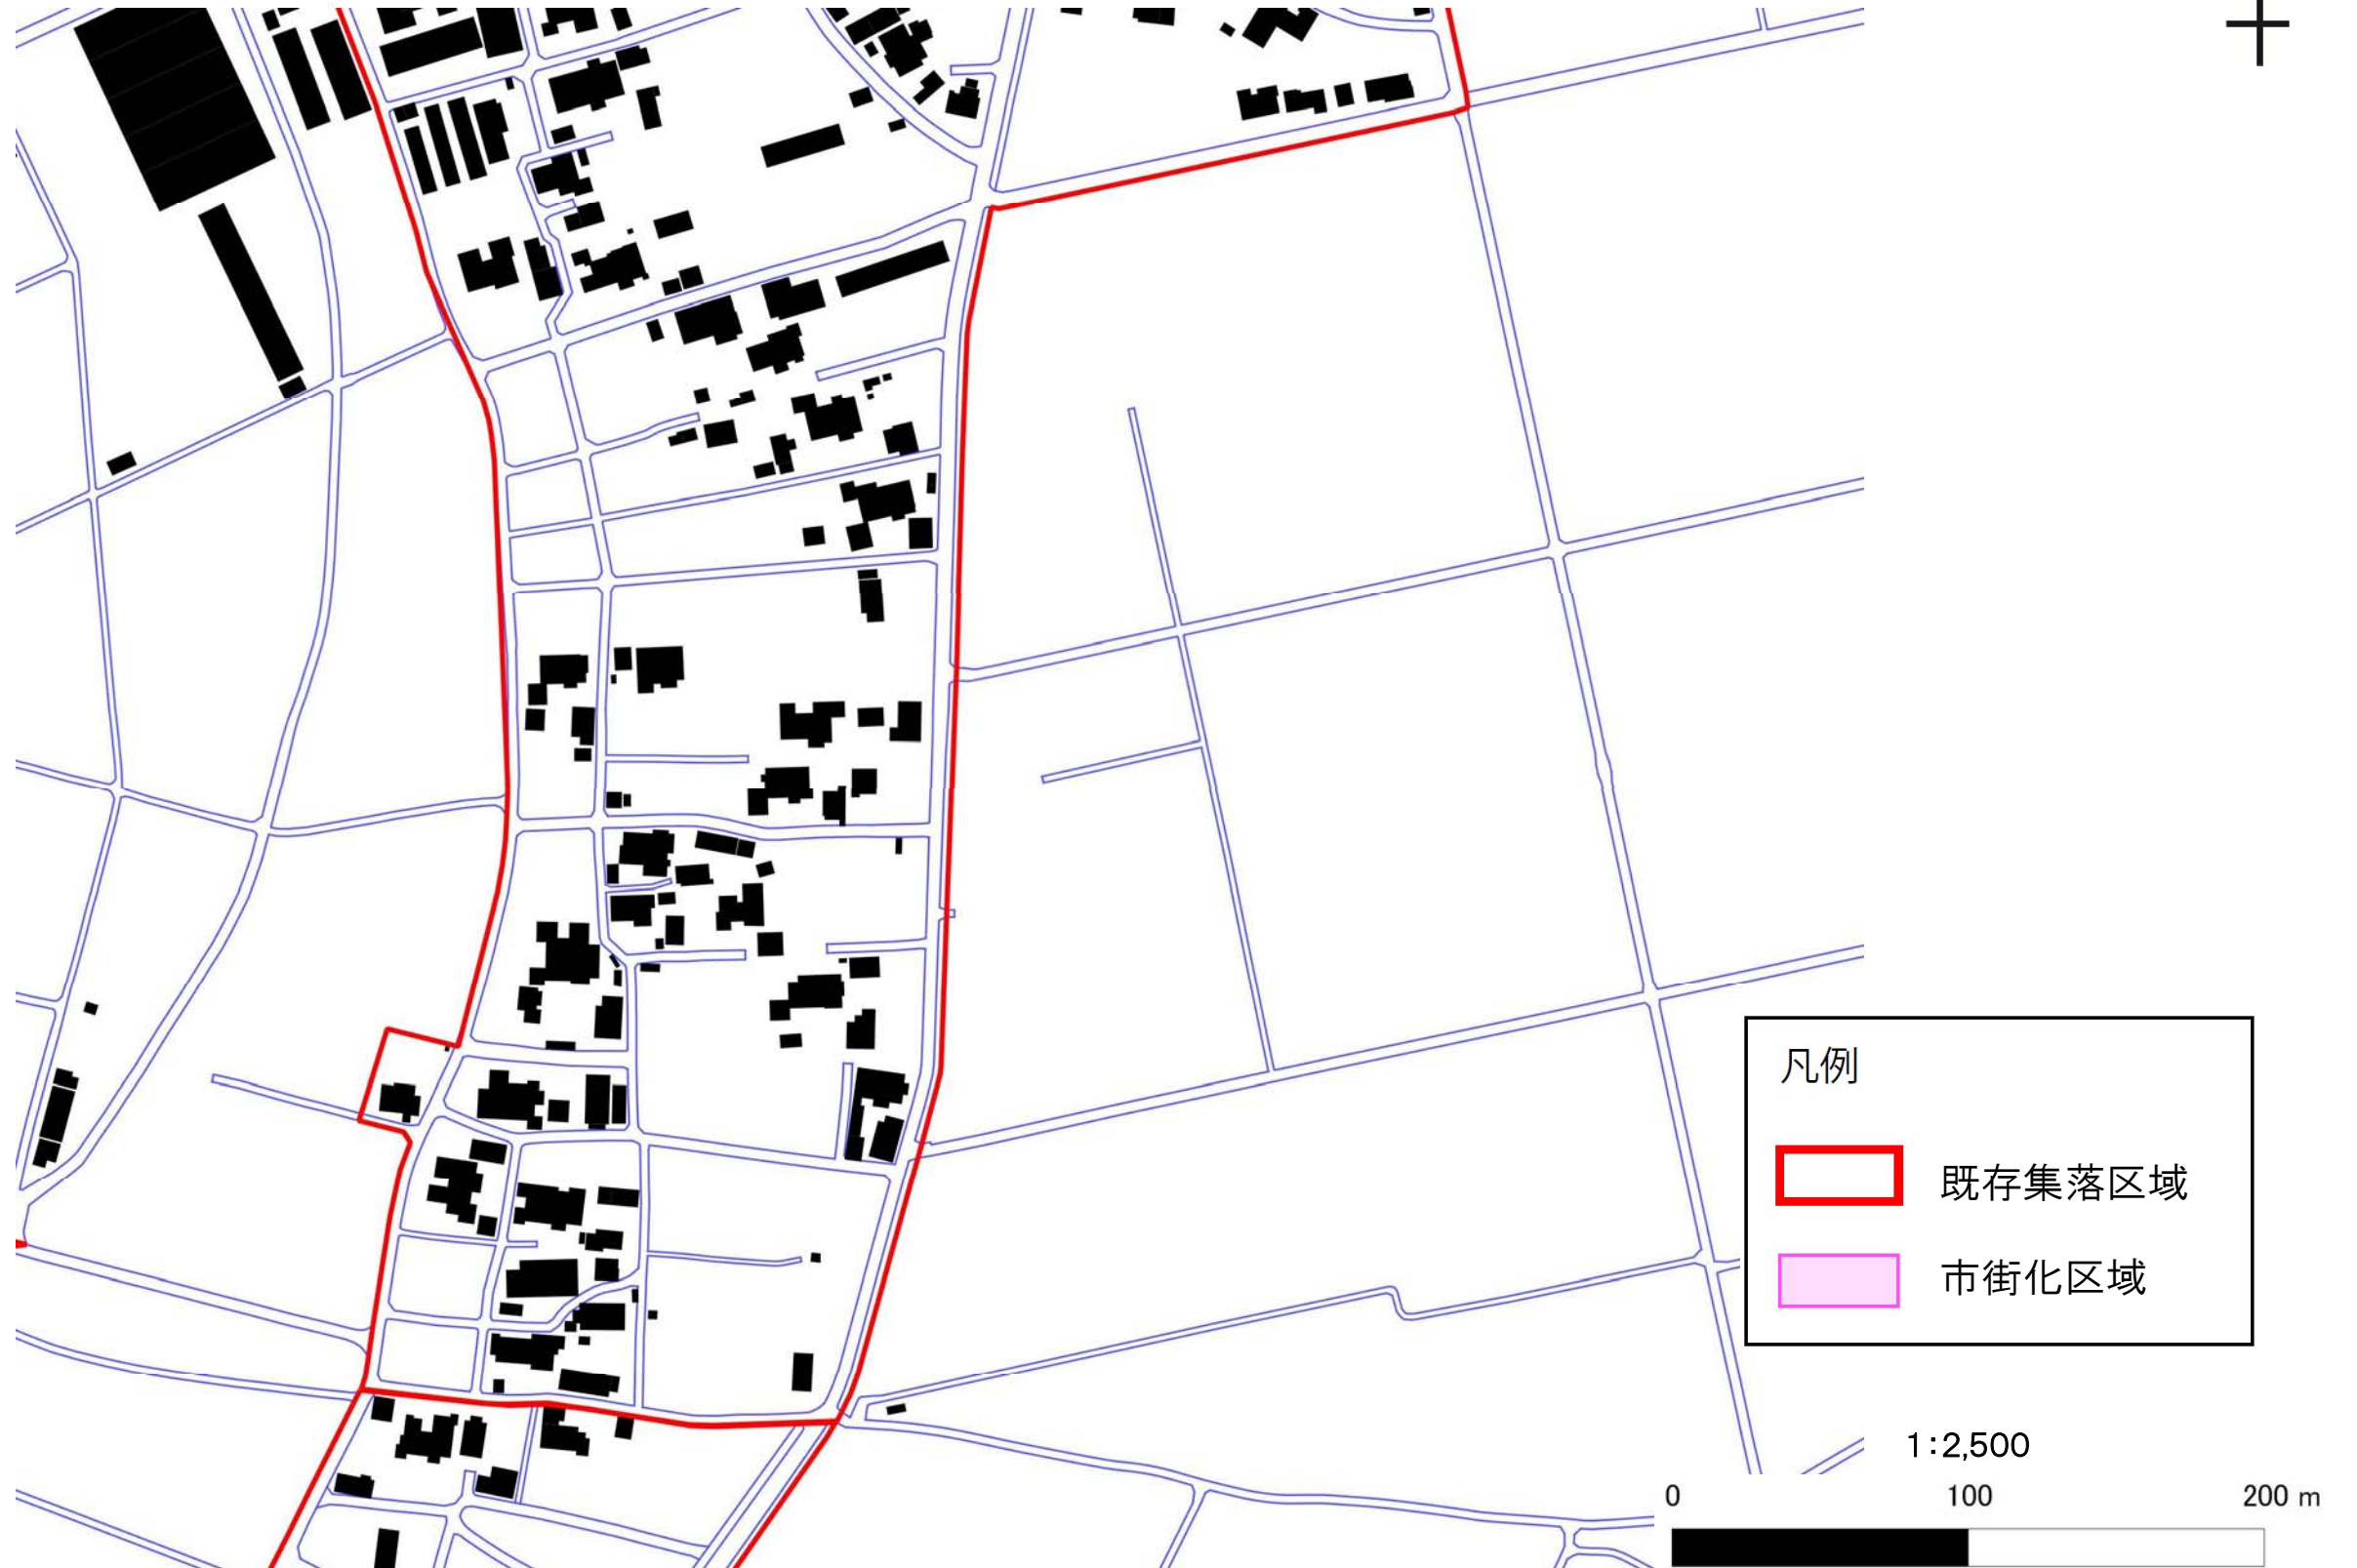

04-04-01 嘉木(1/2)

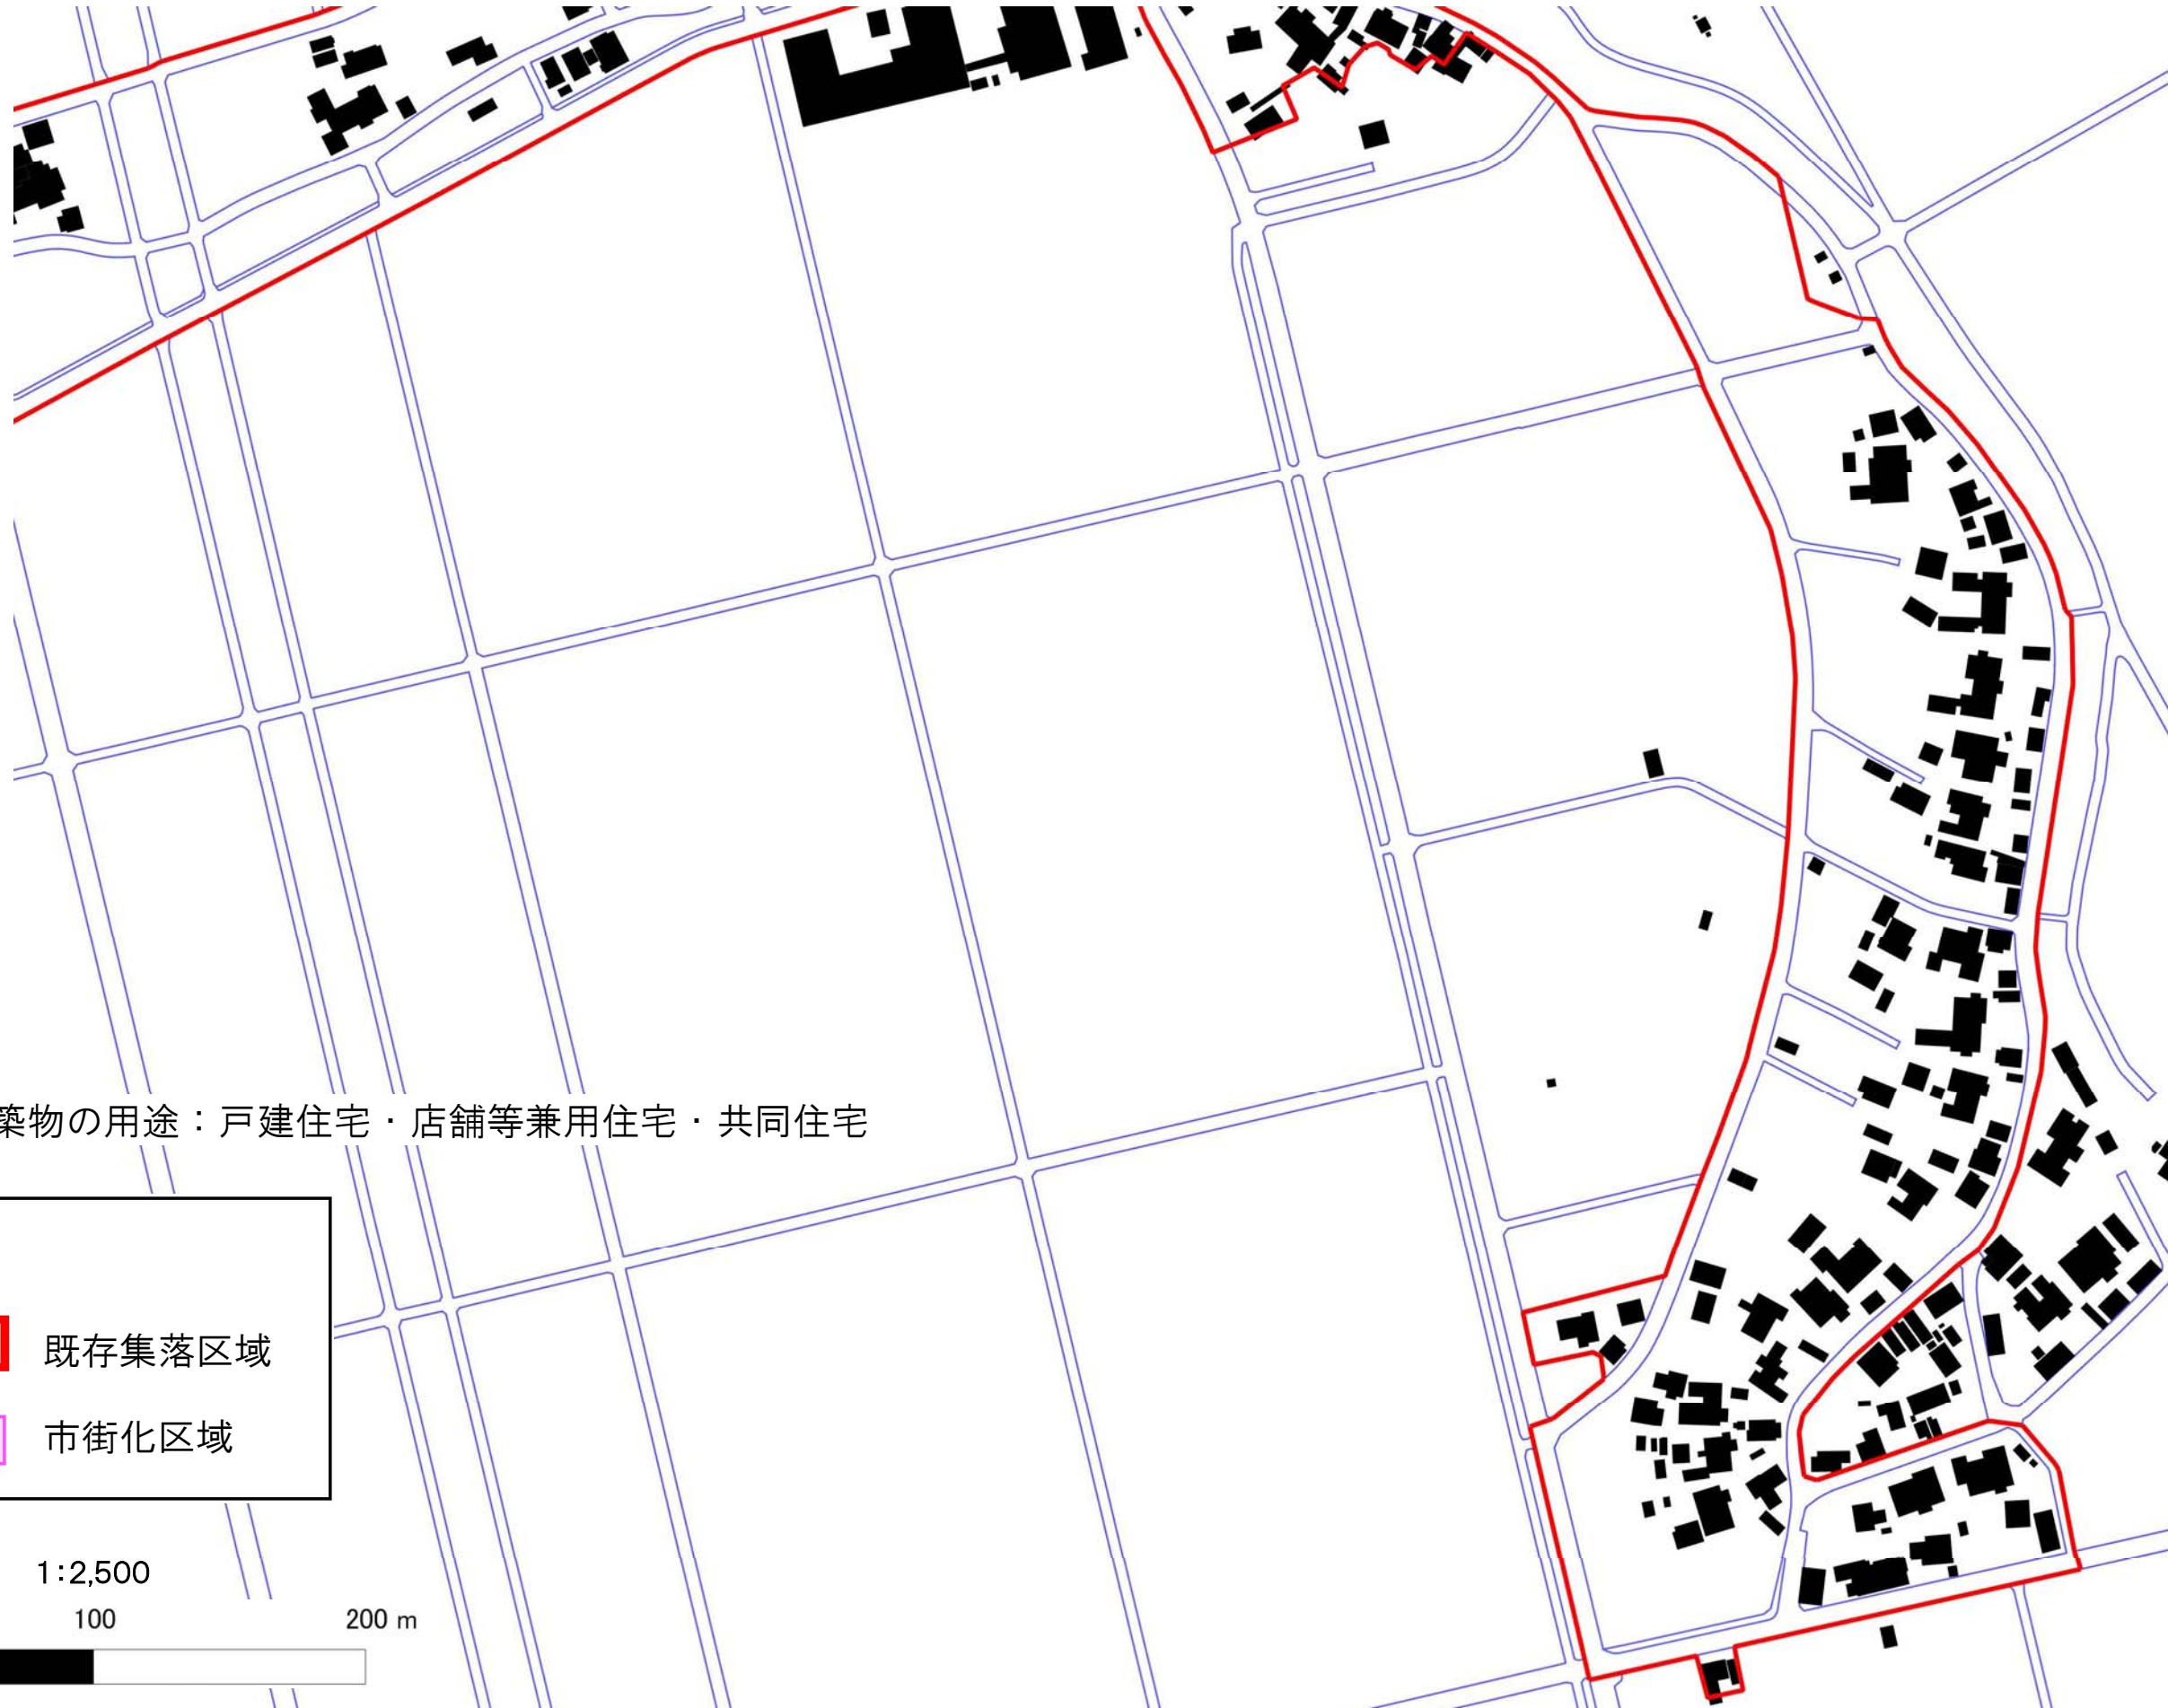



予定建築物の用途：戸建住宅・店舗等兼用住宅・共同住宅

凡例

-  既存集落区域
-  市街化区域

1:2,500



04-05-02 鍋湯新田・鐘木(2/3)



予定建築物の用途：戸建住宅・店舗等兼用住宅・共同住宅




04-05-01
鍋湯新田・鐘木
(1/3)

04-05-03
鍋湯新田・鐘木
(3/3)

凡例

-  既存集落区域
-  市街化区域

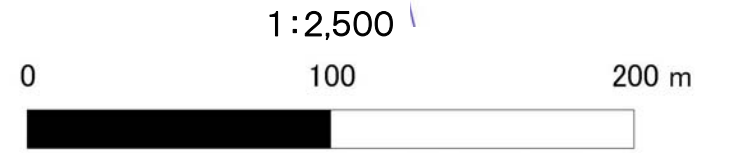


04-05-03 鍋湯新田・鐘木(3/3)

予定建築物の用途：戸建住宅・店舗等兼用住宅・共同住宅






04-06-01 丸潟新田(1/2)

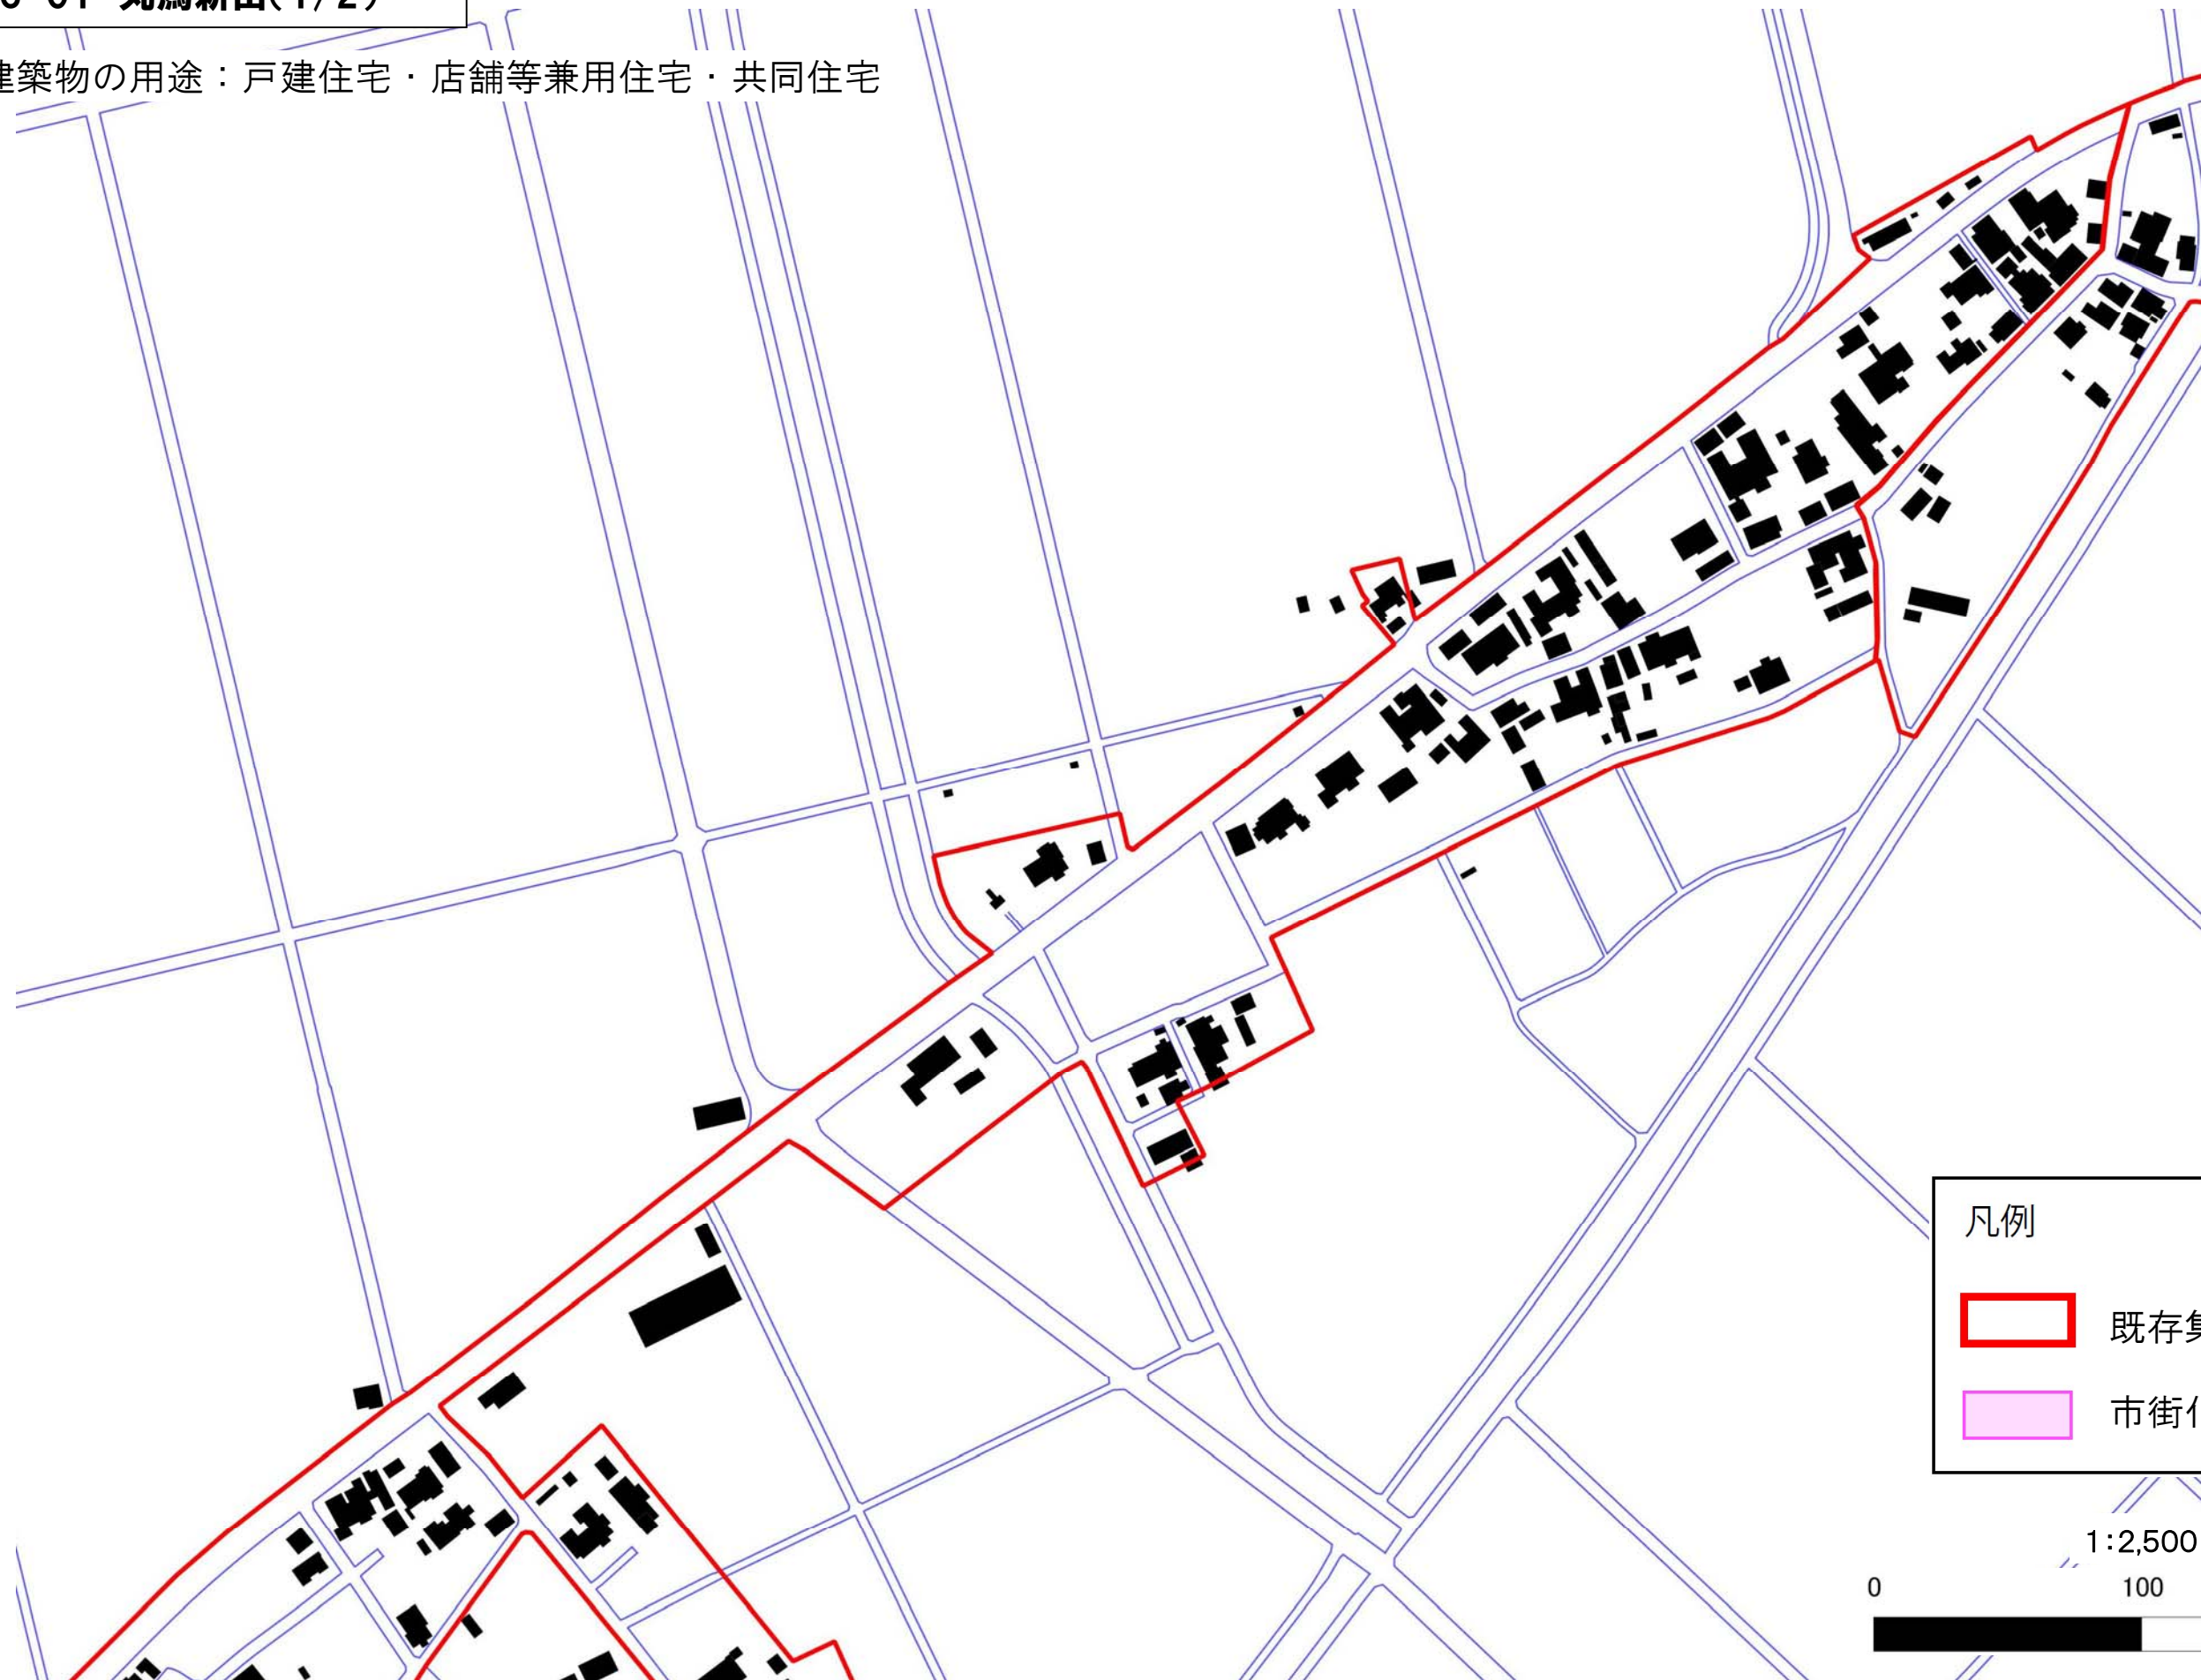予定建築物の用途：戸建住宅・店舗等兼用住宅・共同住宅



凡例

	既存集落区域
	市街化区域

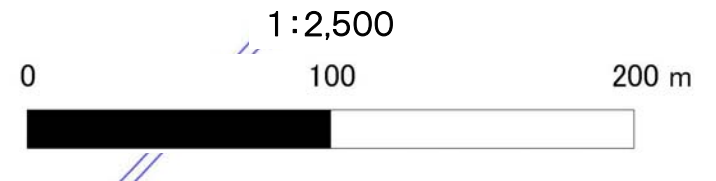



04-06-02 丸潟新田(2/2)

予定建築物の用途：戸建住宅・店舗等兼用住宅・共同住宅



凡例

-  既存集落区域
-  市街化区域

