



# 計画図 S=1/2,500 (A3版)

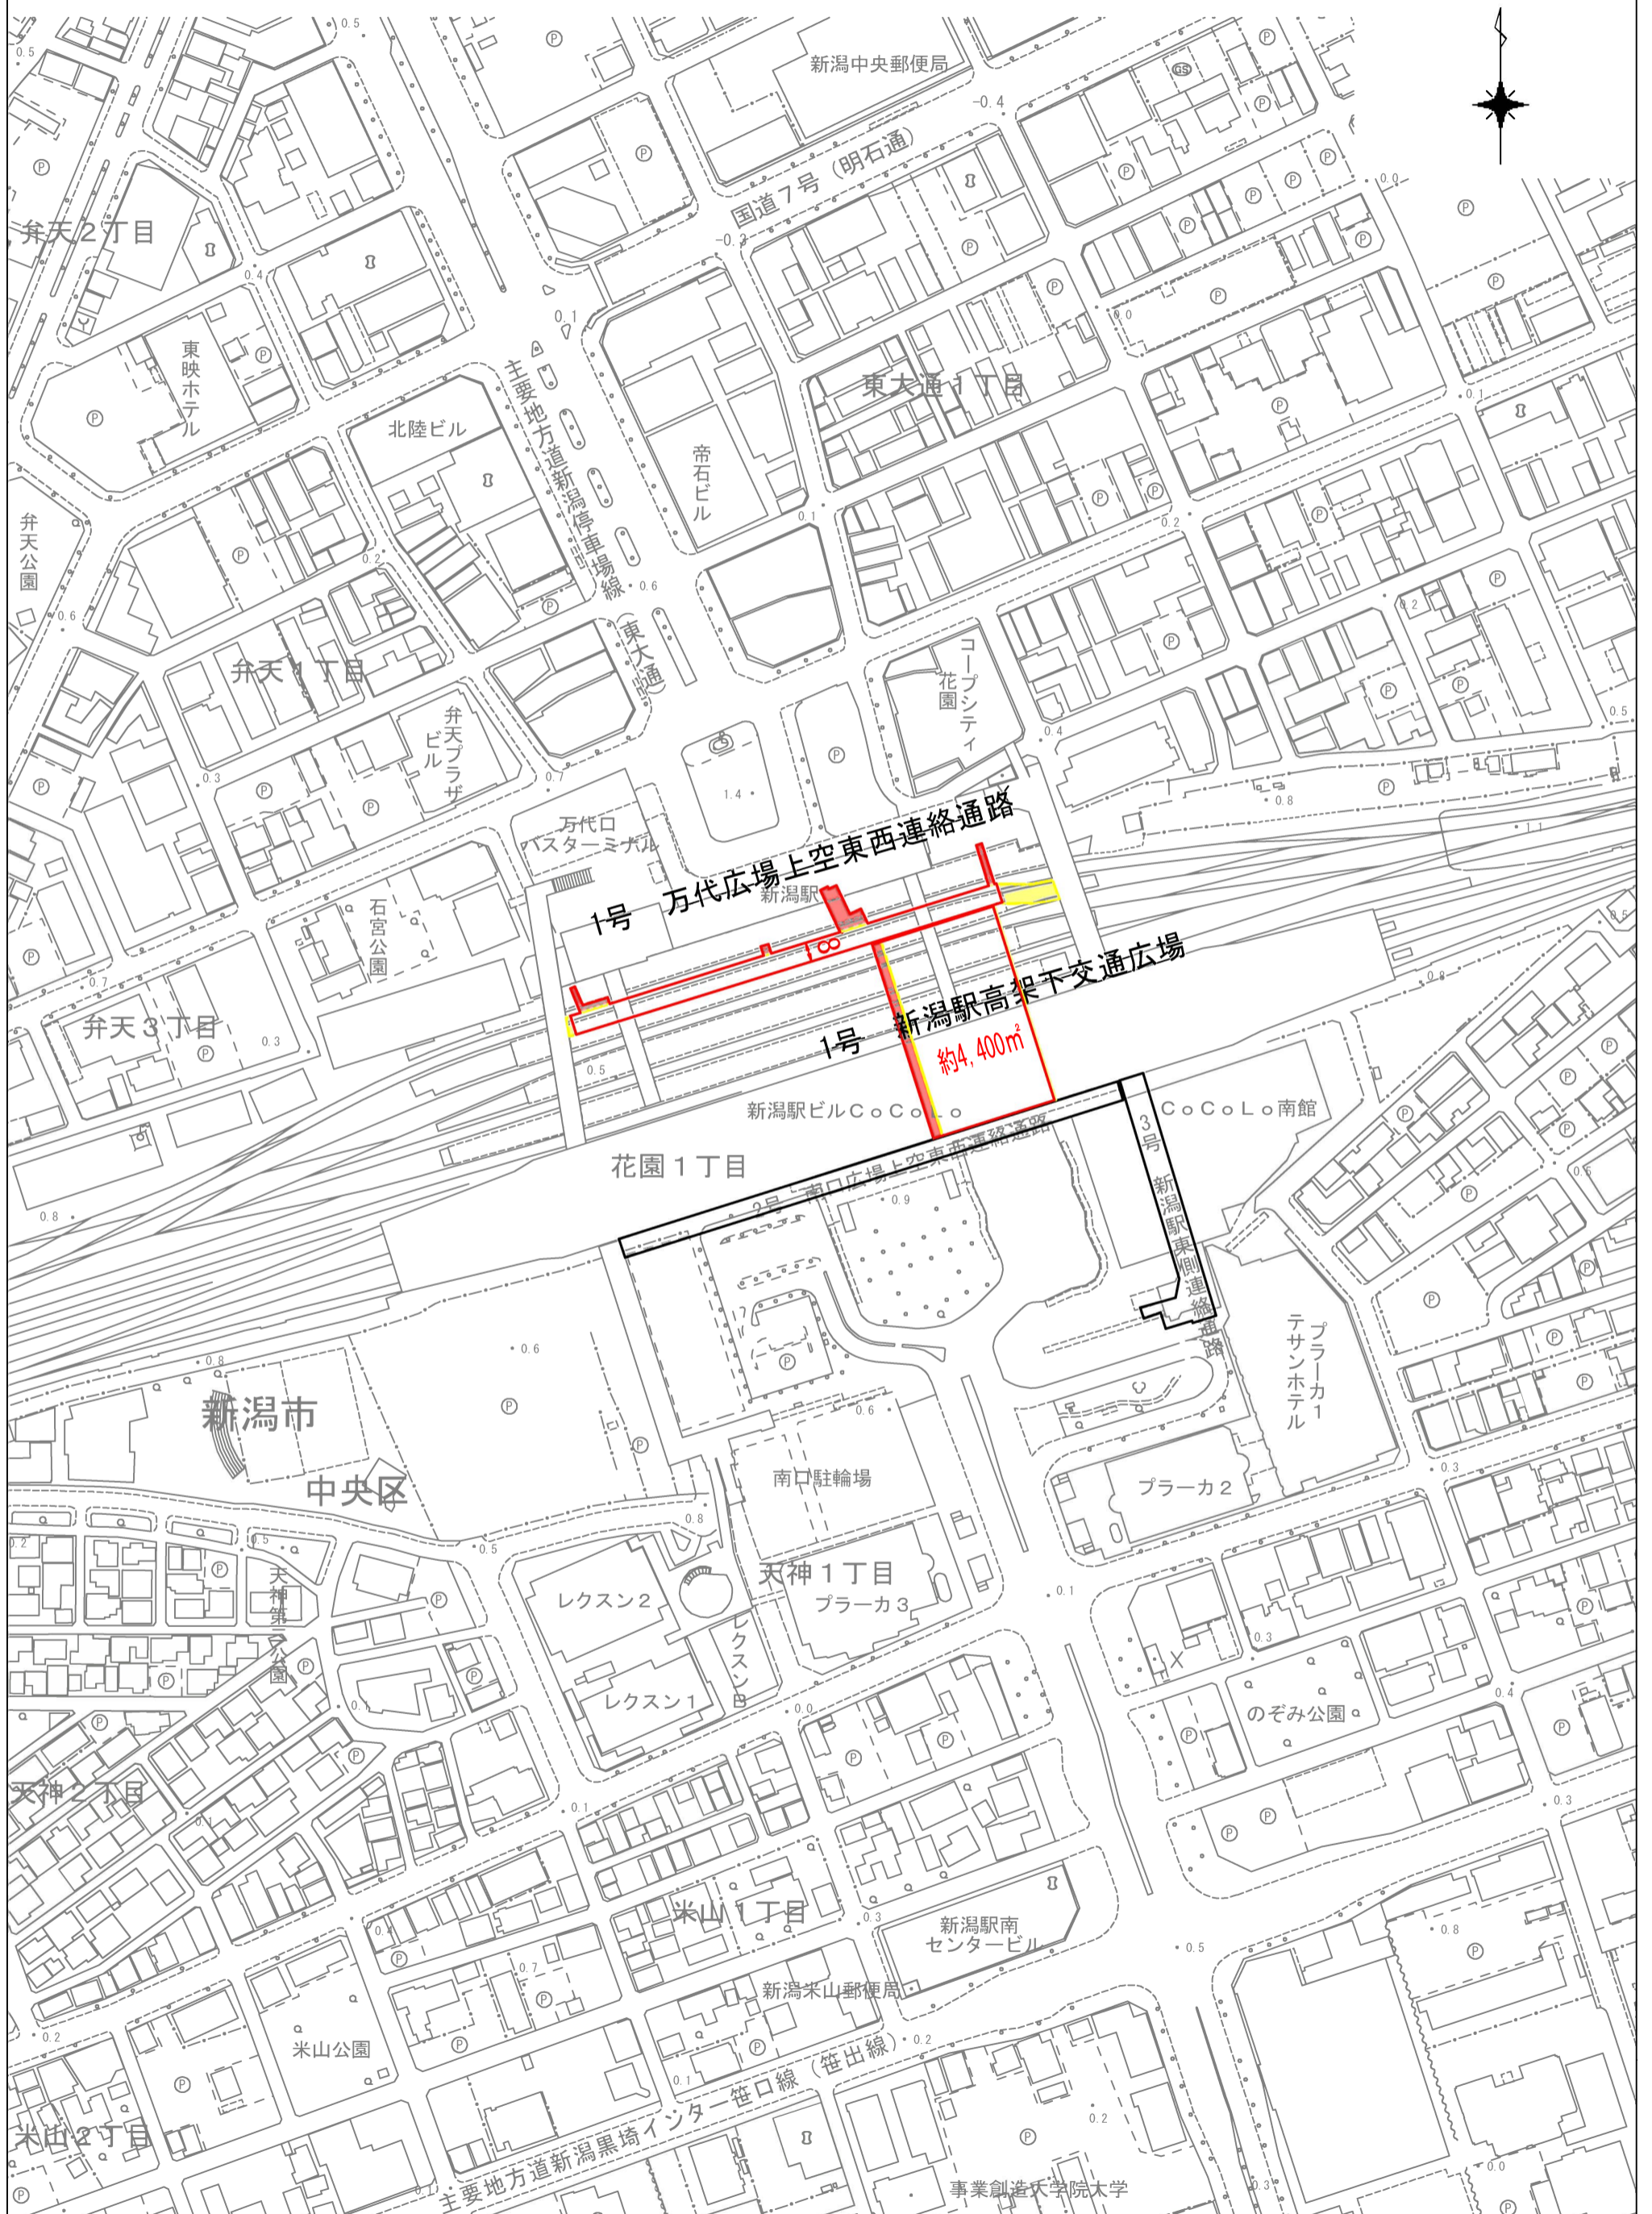


# 1号 新潟駅高架下交通広場計画図


平面図 S=1/500 (A1版)  
S=1/1,000 (A3版)

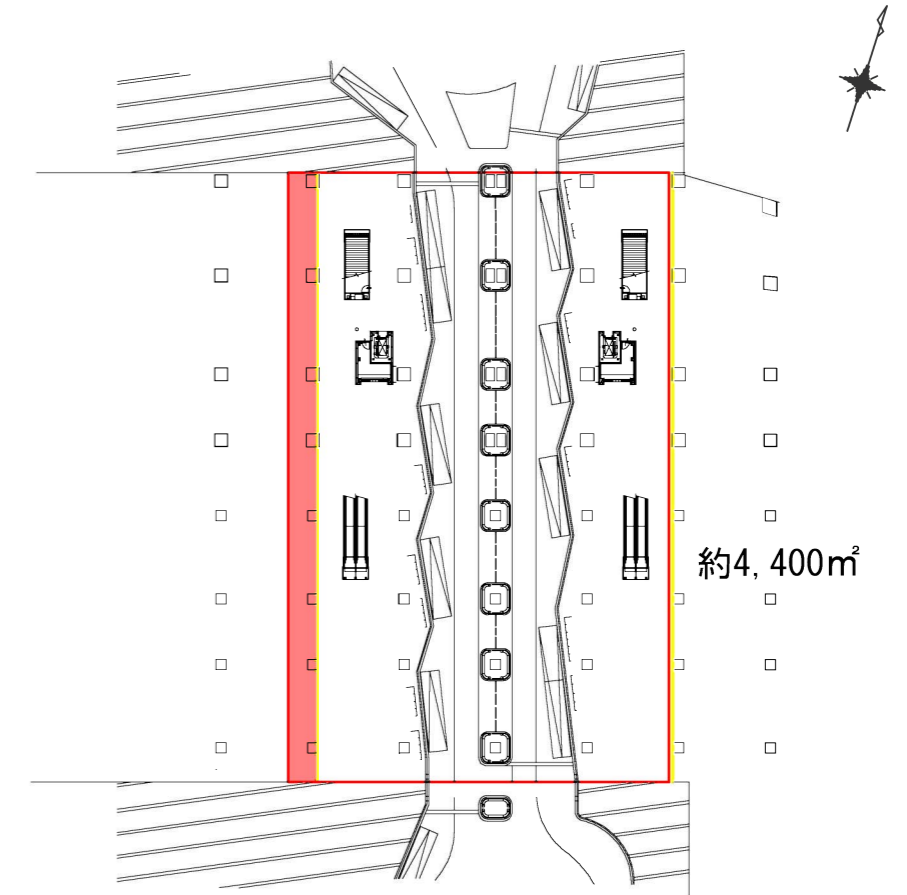

縦断面図 S=1/250 (A1版)  
S=1/500 (A3版)

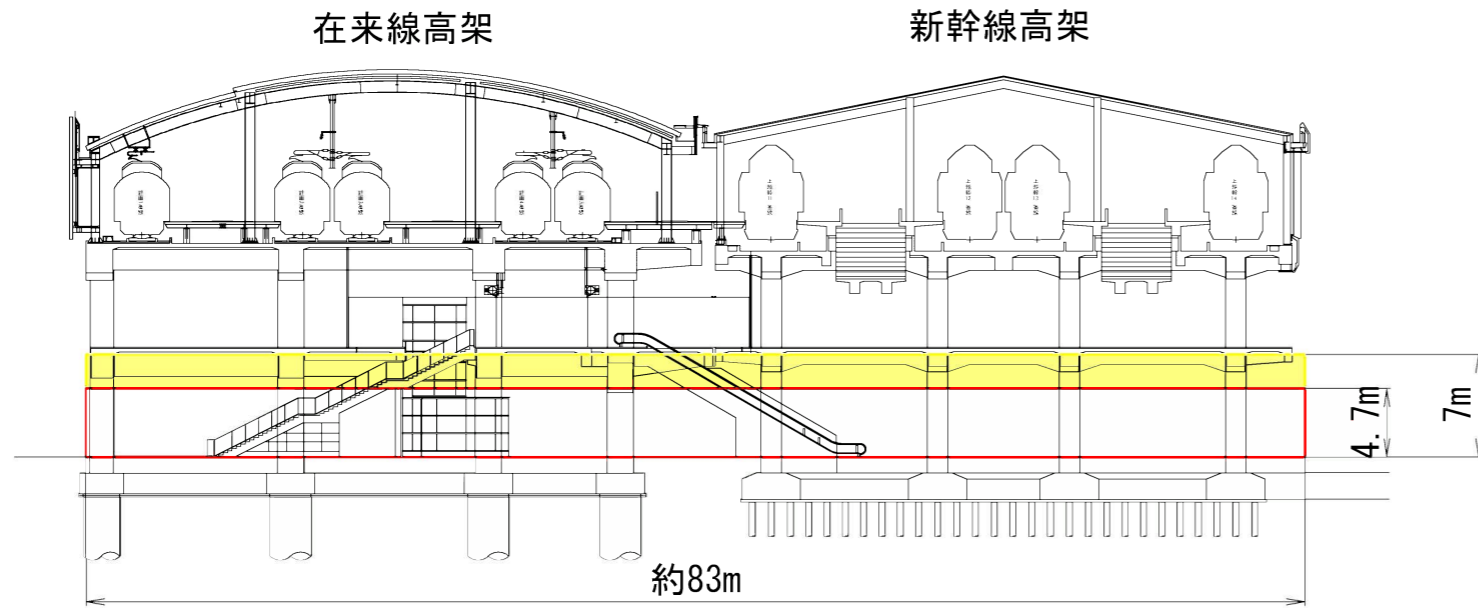

横断面図 S=1/250 (A1版)  
S=1/500 (A3版)

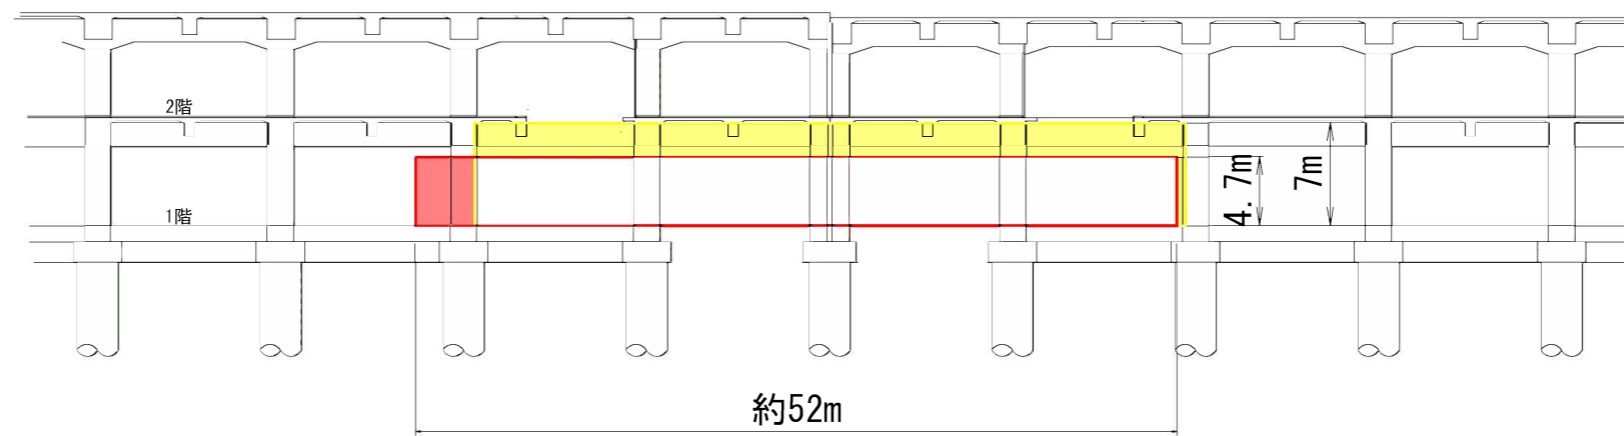

※構造物（橋脚、梁等）を除く区域を都市計画区域とする