


新潟都市計画 都市再生特別地区（西堀通5番町地区） 総括図

S=1/25,000

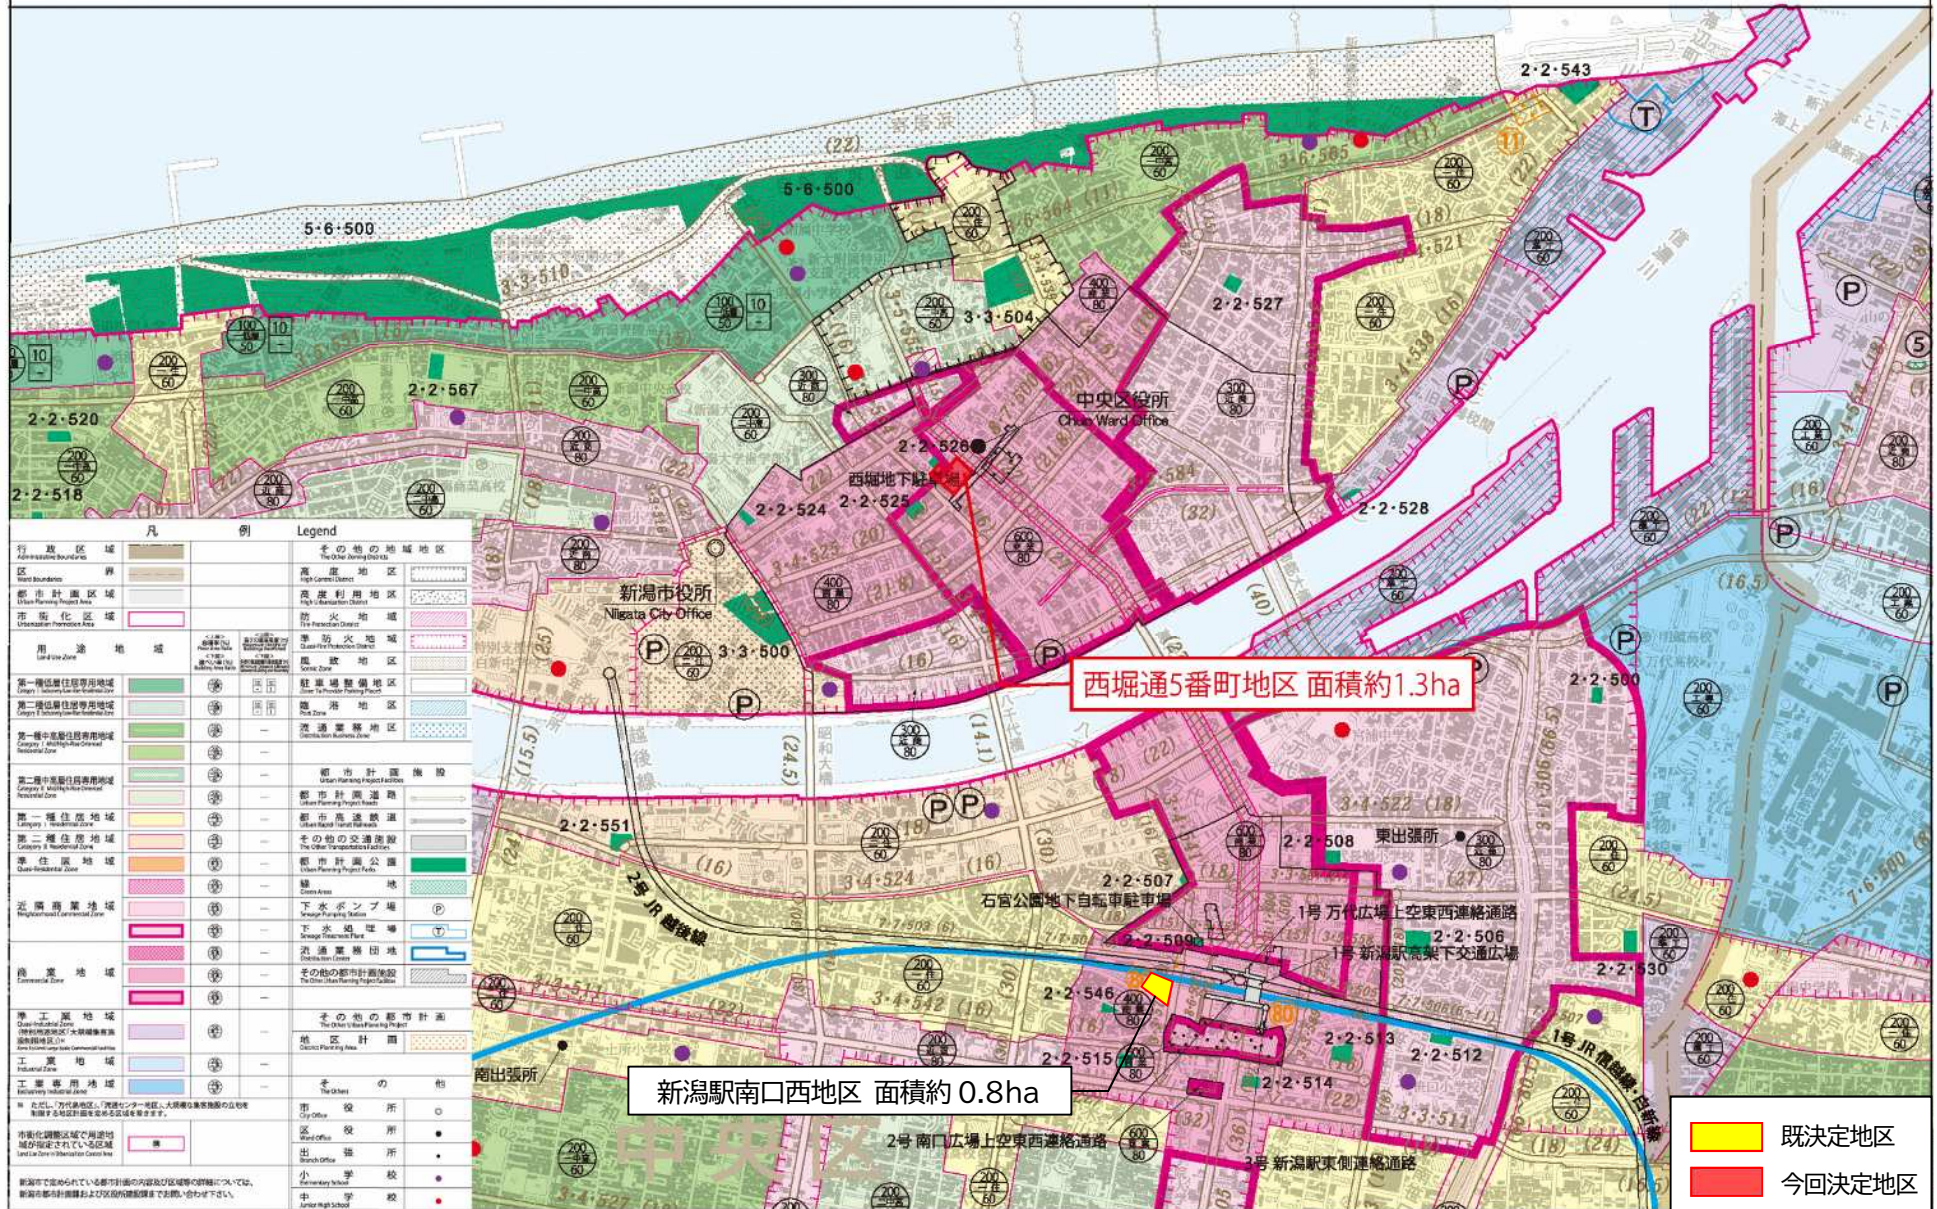

凡	例	Legend
行政区域 Administrative Boundaries	界 West Boundaries	その他の地域地区 The Other Districts
都市計画区域 Urban Planning Area	市街化区域 Urbanization Promotion Area	高度地区 High-Corridor District
用途地域 Land Use Zone		高度利用地区 High-Intensity District
第一種住居専用地域 Category 1 Medium-Density Residential Zone		防火地域 Fire Hazard District
第二種住居専用地域 Category 2 Medium-Density Residential Zone		準防火地域 Quasi-Fire Hazard District
第一種中高層住居専用地域 Category 3 Medium-Density Residential Zone		準防火地域 Quasi-Fire Hazard District
第二種中高層住居専用地域 Category 4 Medium-Density Residential Zone		駅前計画施設 Station Area Planning Facilities
第一種住居地域 Category 1 Residential Zone		都市計画道路 Urban Planning Road
第二種住居地域 Category 2 Residential Zone		都市高速道路 Urban Expressway
準住居地域 Quasi-Residential Zone		その他の交通施設 The Other Transportation Facilities
近隣商業地域 Neighborhood Commercial Zone		駅前計画公園 Station Area Planning Park
商業地域 Commercial Zone		地盤 Ground
準工業地域 Quasi-Industrial Zone		下水ポンプ場 Sewage Pumping Station
工業地域 Industrial Zone		下水処理場 Sewage Treatment Plant
工業専用地域 Industrial Special Use Zone		流通業務団地 Distribution Center
※ 凡例、方針多岐地区、河川多岐地区、河川センター地区、大規模商業施設の広域制限する地区計画を定める区域を載せます。		その他の都市計画 The Other Urban Planning
市街化調整区域で用途地域が指定されていない区域 Land Use Zone (Urbanization Control Area) with no designated land use zone		地区計画 District Planning
新潟市で定められている都市計画の内容及び区域等の詳細につきましては、新潟市都市計画課および交付内閣課までお問い合わせ下さい。		その他 The Other
		市役所 City Office
		区役所 Ward Office
		出張所 Branch Office
		小学校 Elementary School
		中学校 Junior High School

西堀通5番町地区 面積約1.3ha

新潟駅南口西地区 面積約0.8ha

既決定地区  
今回決定地区