


新潟都市計画 都市再生特別地区（新潟駅南口西地区） 総括図

S = 1 : 25,000

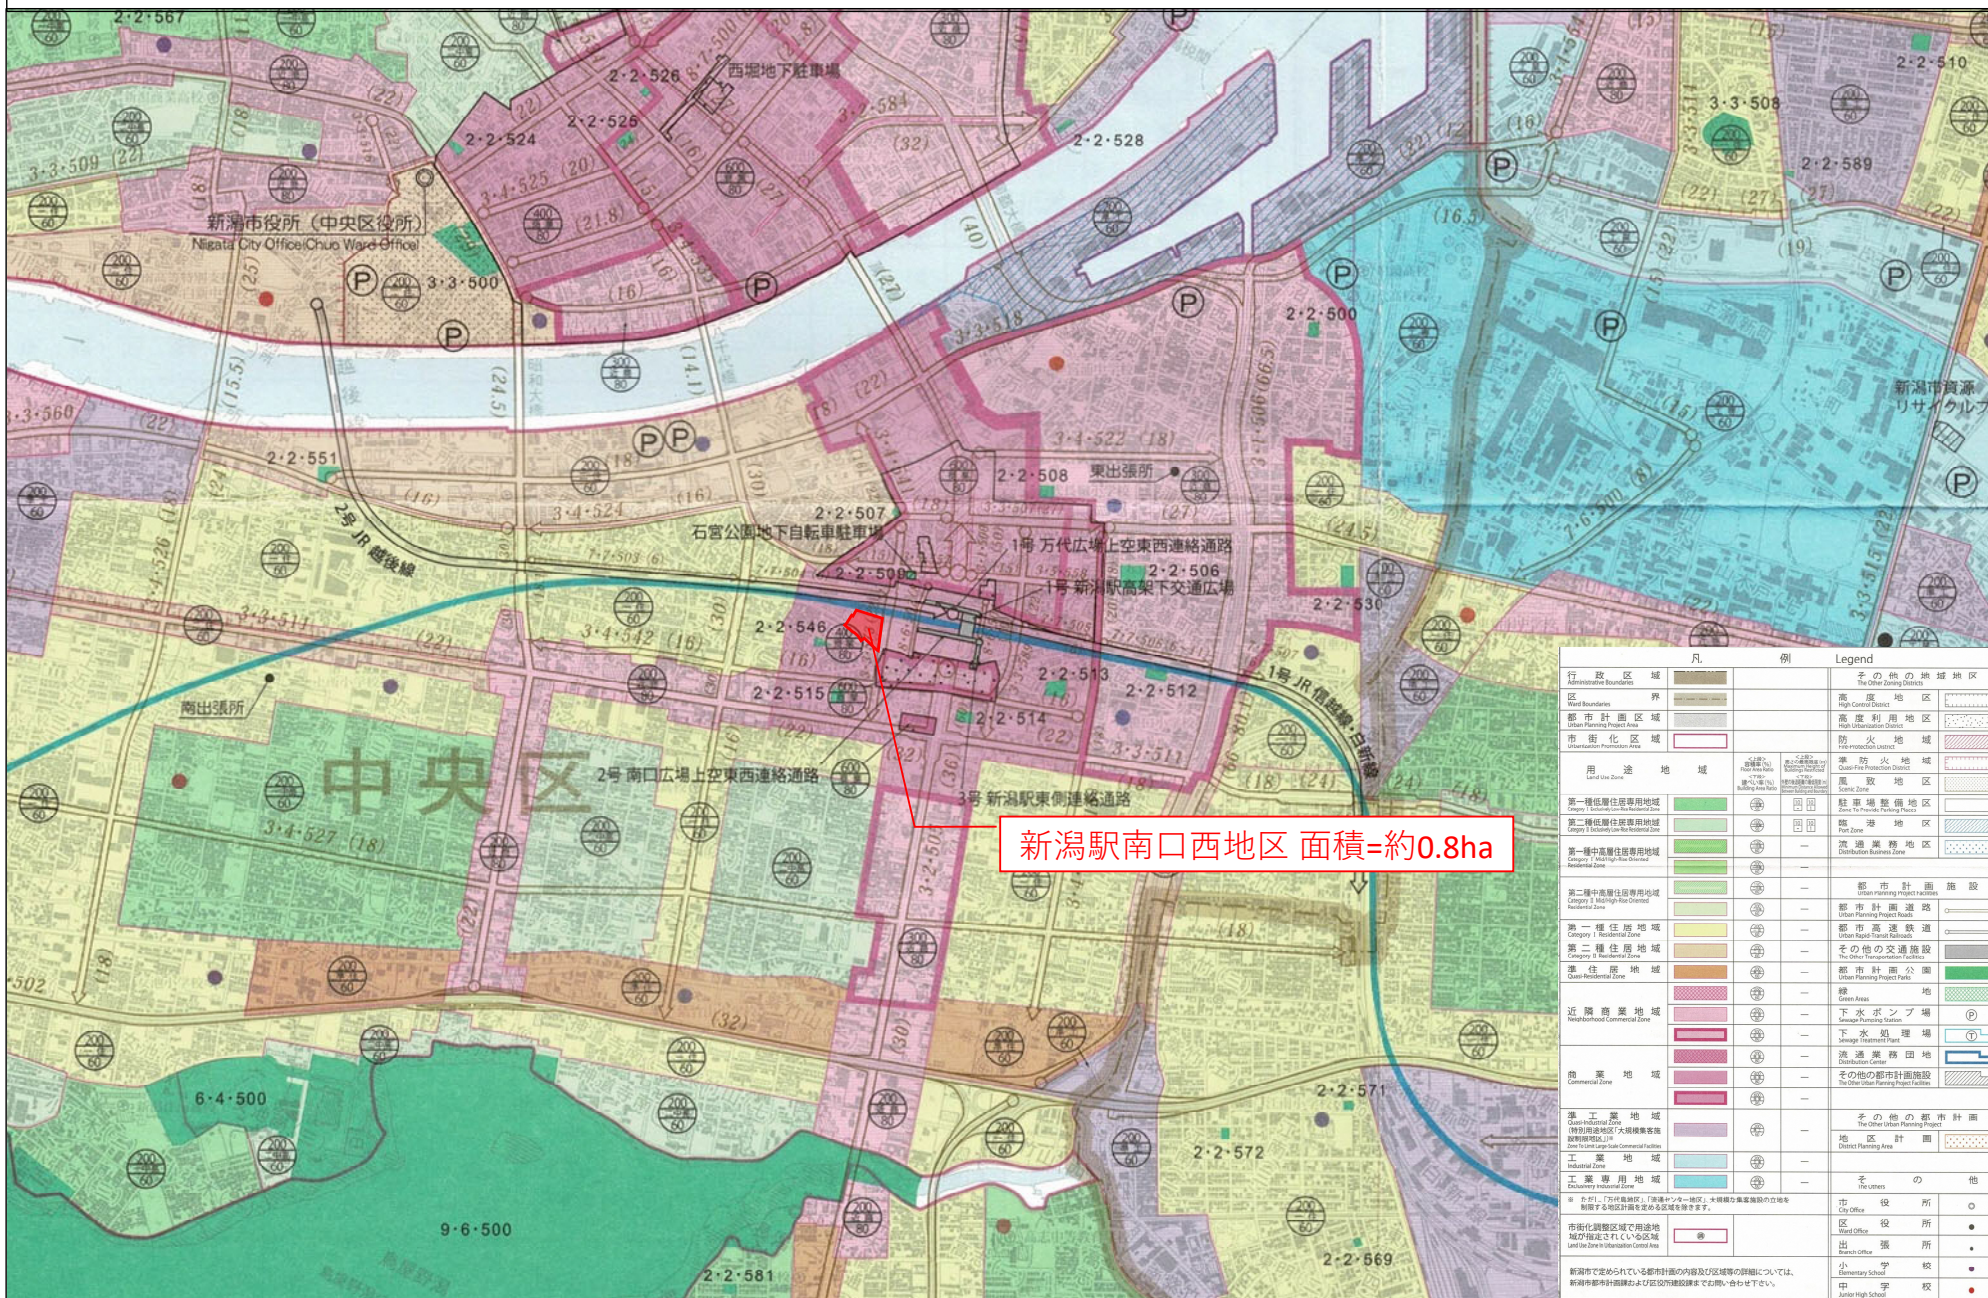

新潟駅南口西地区 面積=約0.8ha

凡	例	Legend
行政区域		子の他の地域地区 The Other Zoning Districts
区界		高度地区 High Control District
都市計画区域		高度利用地区 High Utilization District
市街化区域		防火地域 Fire-protection District
用途地域		準防火地域 Quasi Fire Protection District
第一種低層住居専用地域		風致地区 Landscape District
第二種低層住居専用地域		駅前整備地区 Station Front Improvement District
第三種低層住居専用地域		臨港地区 Front Zone
第一種中高層住居専用地域		流通業務地区 Distribution Business District
第二種中高層住居専用地域		都市計画施設 Urban Planning Facilities
第一種住居地域		都市計画道路 Urban Planning Project Roads
第二種住居地域		都市高速鉄道 Urban Rapid Transit
準住居地域		その他の交通施設 The Other Transportation Facilities
近隣商業地域		都市計画公園 Urban Planning Park
商業地域		緑地 Green Areas
準工業地域		下水ポンプ場 Sewage Pumping Station
工業地域		下水処理場 Wastewater Treatment Plant
工業専用地域		流通業務団地 Distribution Business Estate
		その他の都市計画施設 The Other Urban Planning Facilities
		その他の都市計画 The Other Urban Planning Project
		地区計画 District Planning Area
		その他 The Others
		市役所 City Office
		区役所 Ward Office
		出張所 Branch Office
		小学校 Elementary School
		中学校 Junior High School