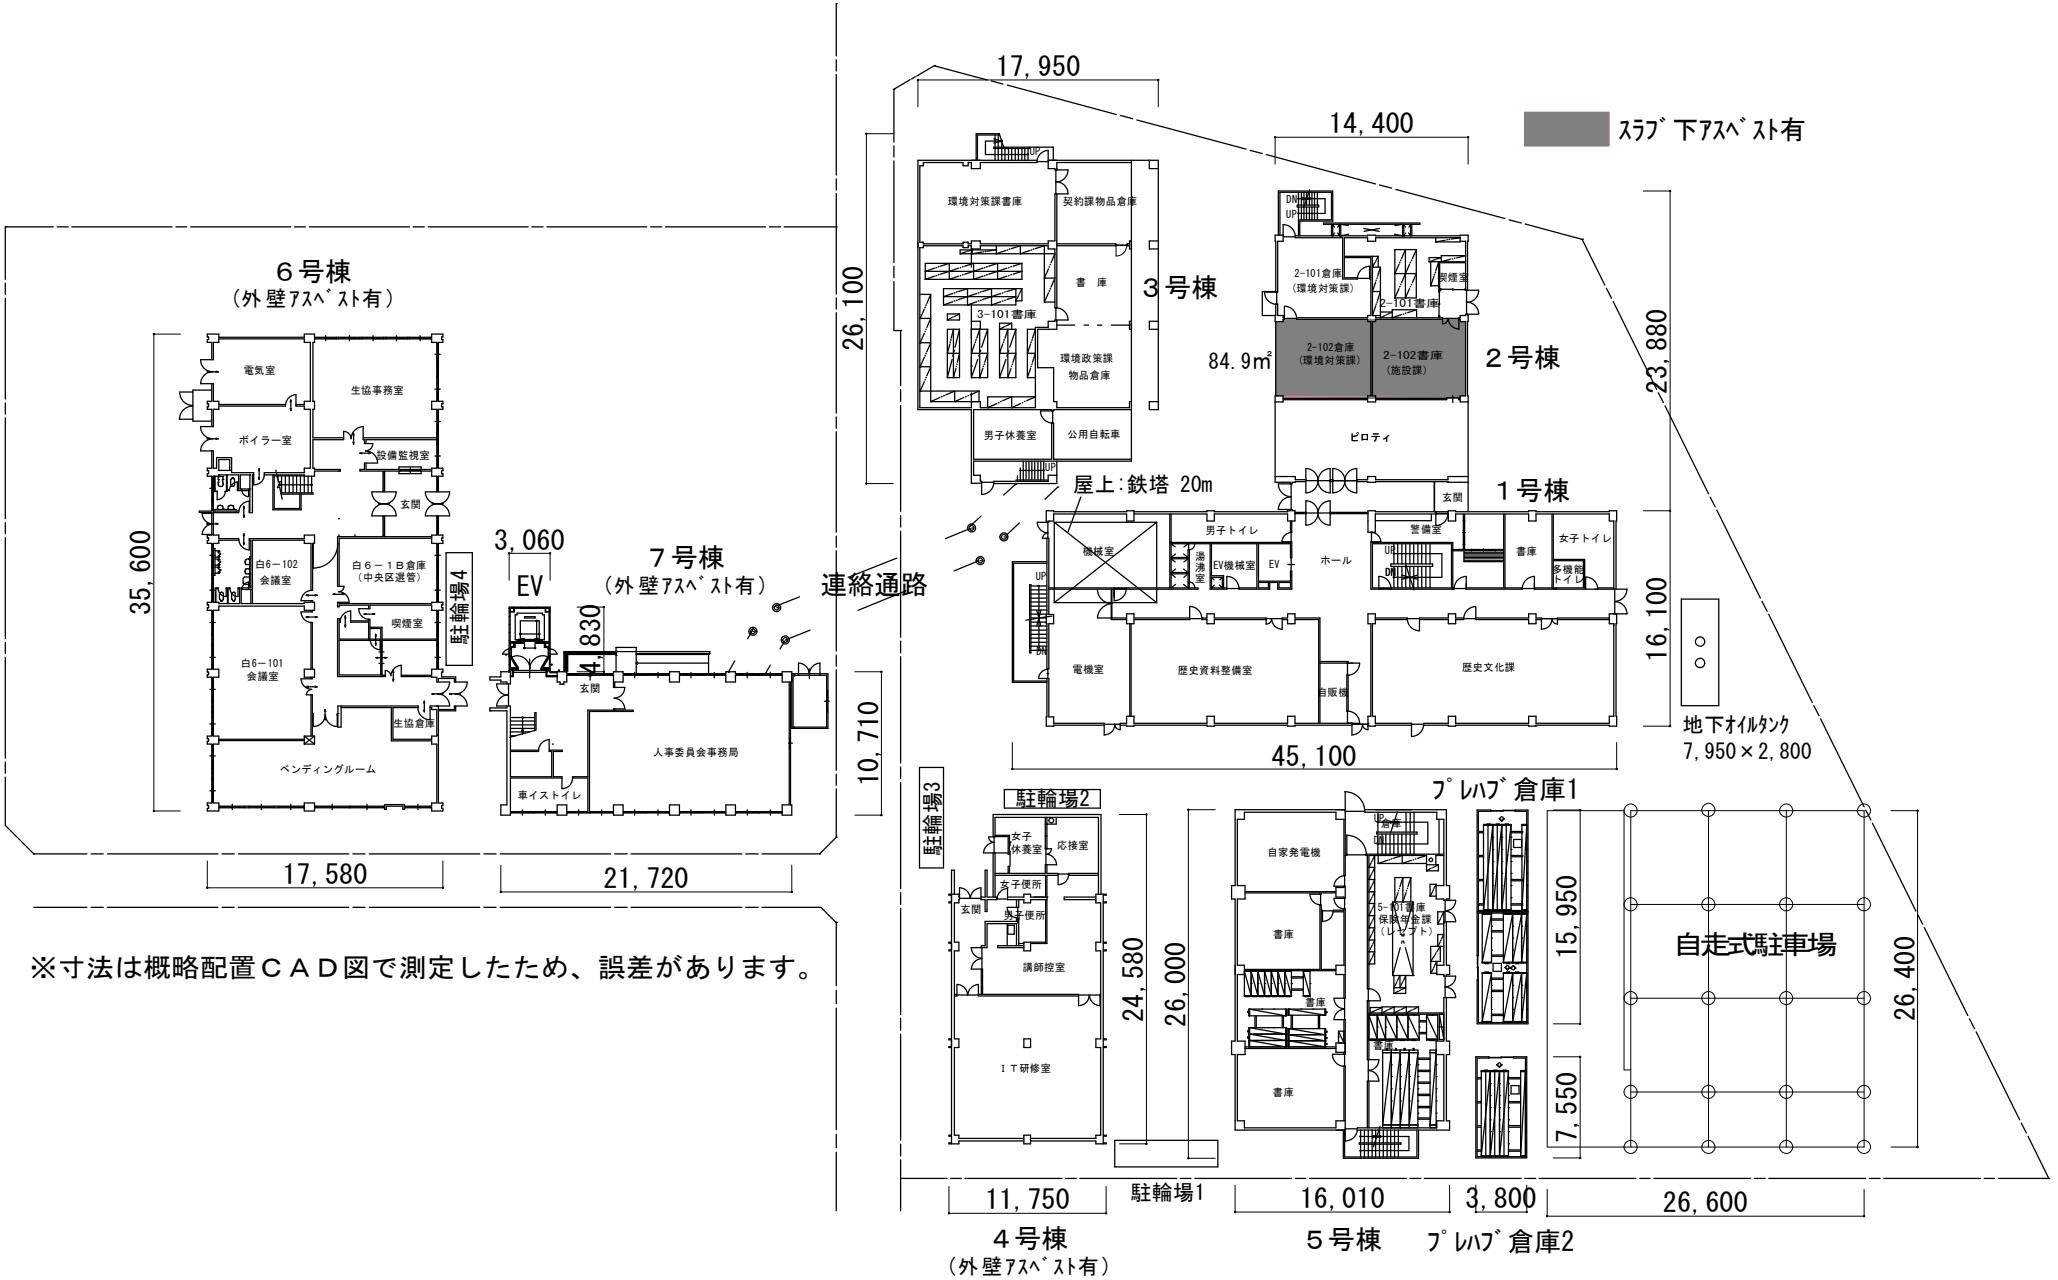

※寸法は概略配置ＣＡＤ図で測定したため、誤差があります。

白山浦庁舎配置図